


QUY HOẠCH TỔNG MẶT BẰNG XÂY DỰNG TỶ LỆ 1/500 TRƯỜNG MẦM NON HOÀNG KIM, XÃ HOÀNG KIM, HUYỆN HOÀNG HOÁ


ĐỊA ĐIỂM: XÃ HOÀNG KIM, HUYỆN HOÀNG HOÁ, TỈNH THANH HOÁ

SƠ ĐỒ VỊ TRÍ VÀ GIỚI HẠN KHU ĐẤT

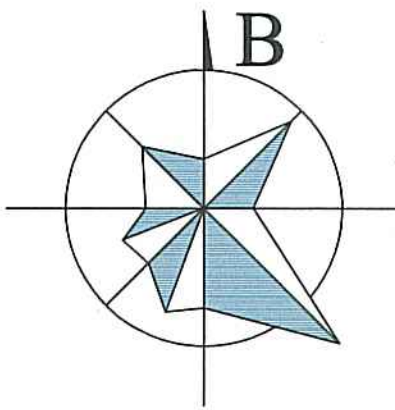

TRÍCH DẪN SƠ ĐỒ VỊ TRÍ TRÊN BẢN ĐỒ QUY HOẠCH CHUNG ĐÔ THỊ PHÚ QUÝ, HUYỆN HOÀNG HOÁ ĐẾN NĂM 2045

STT	TÊN MỐC	TỌA ĐỘ THEO VN2000	
		X (m)	Y (m)
1	M1	2202616.99	583993.23
2	M2	2202552.27	583998.91
3	M3	2202520.89	584005.62
4	M4	2202485.36	583943.66
5	M5	2202606.50	583934.63
6	M6	2202609.55	583937.10

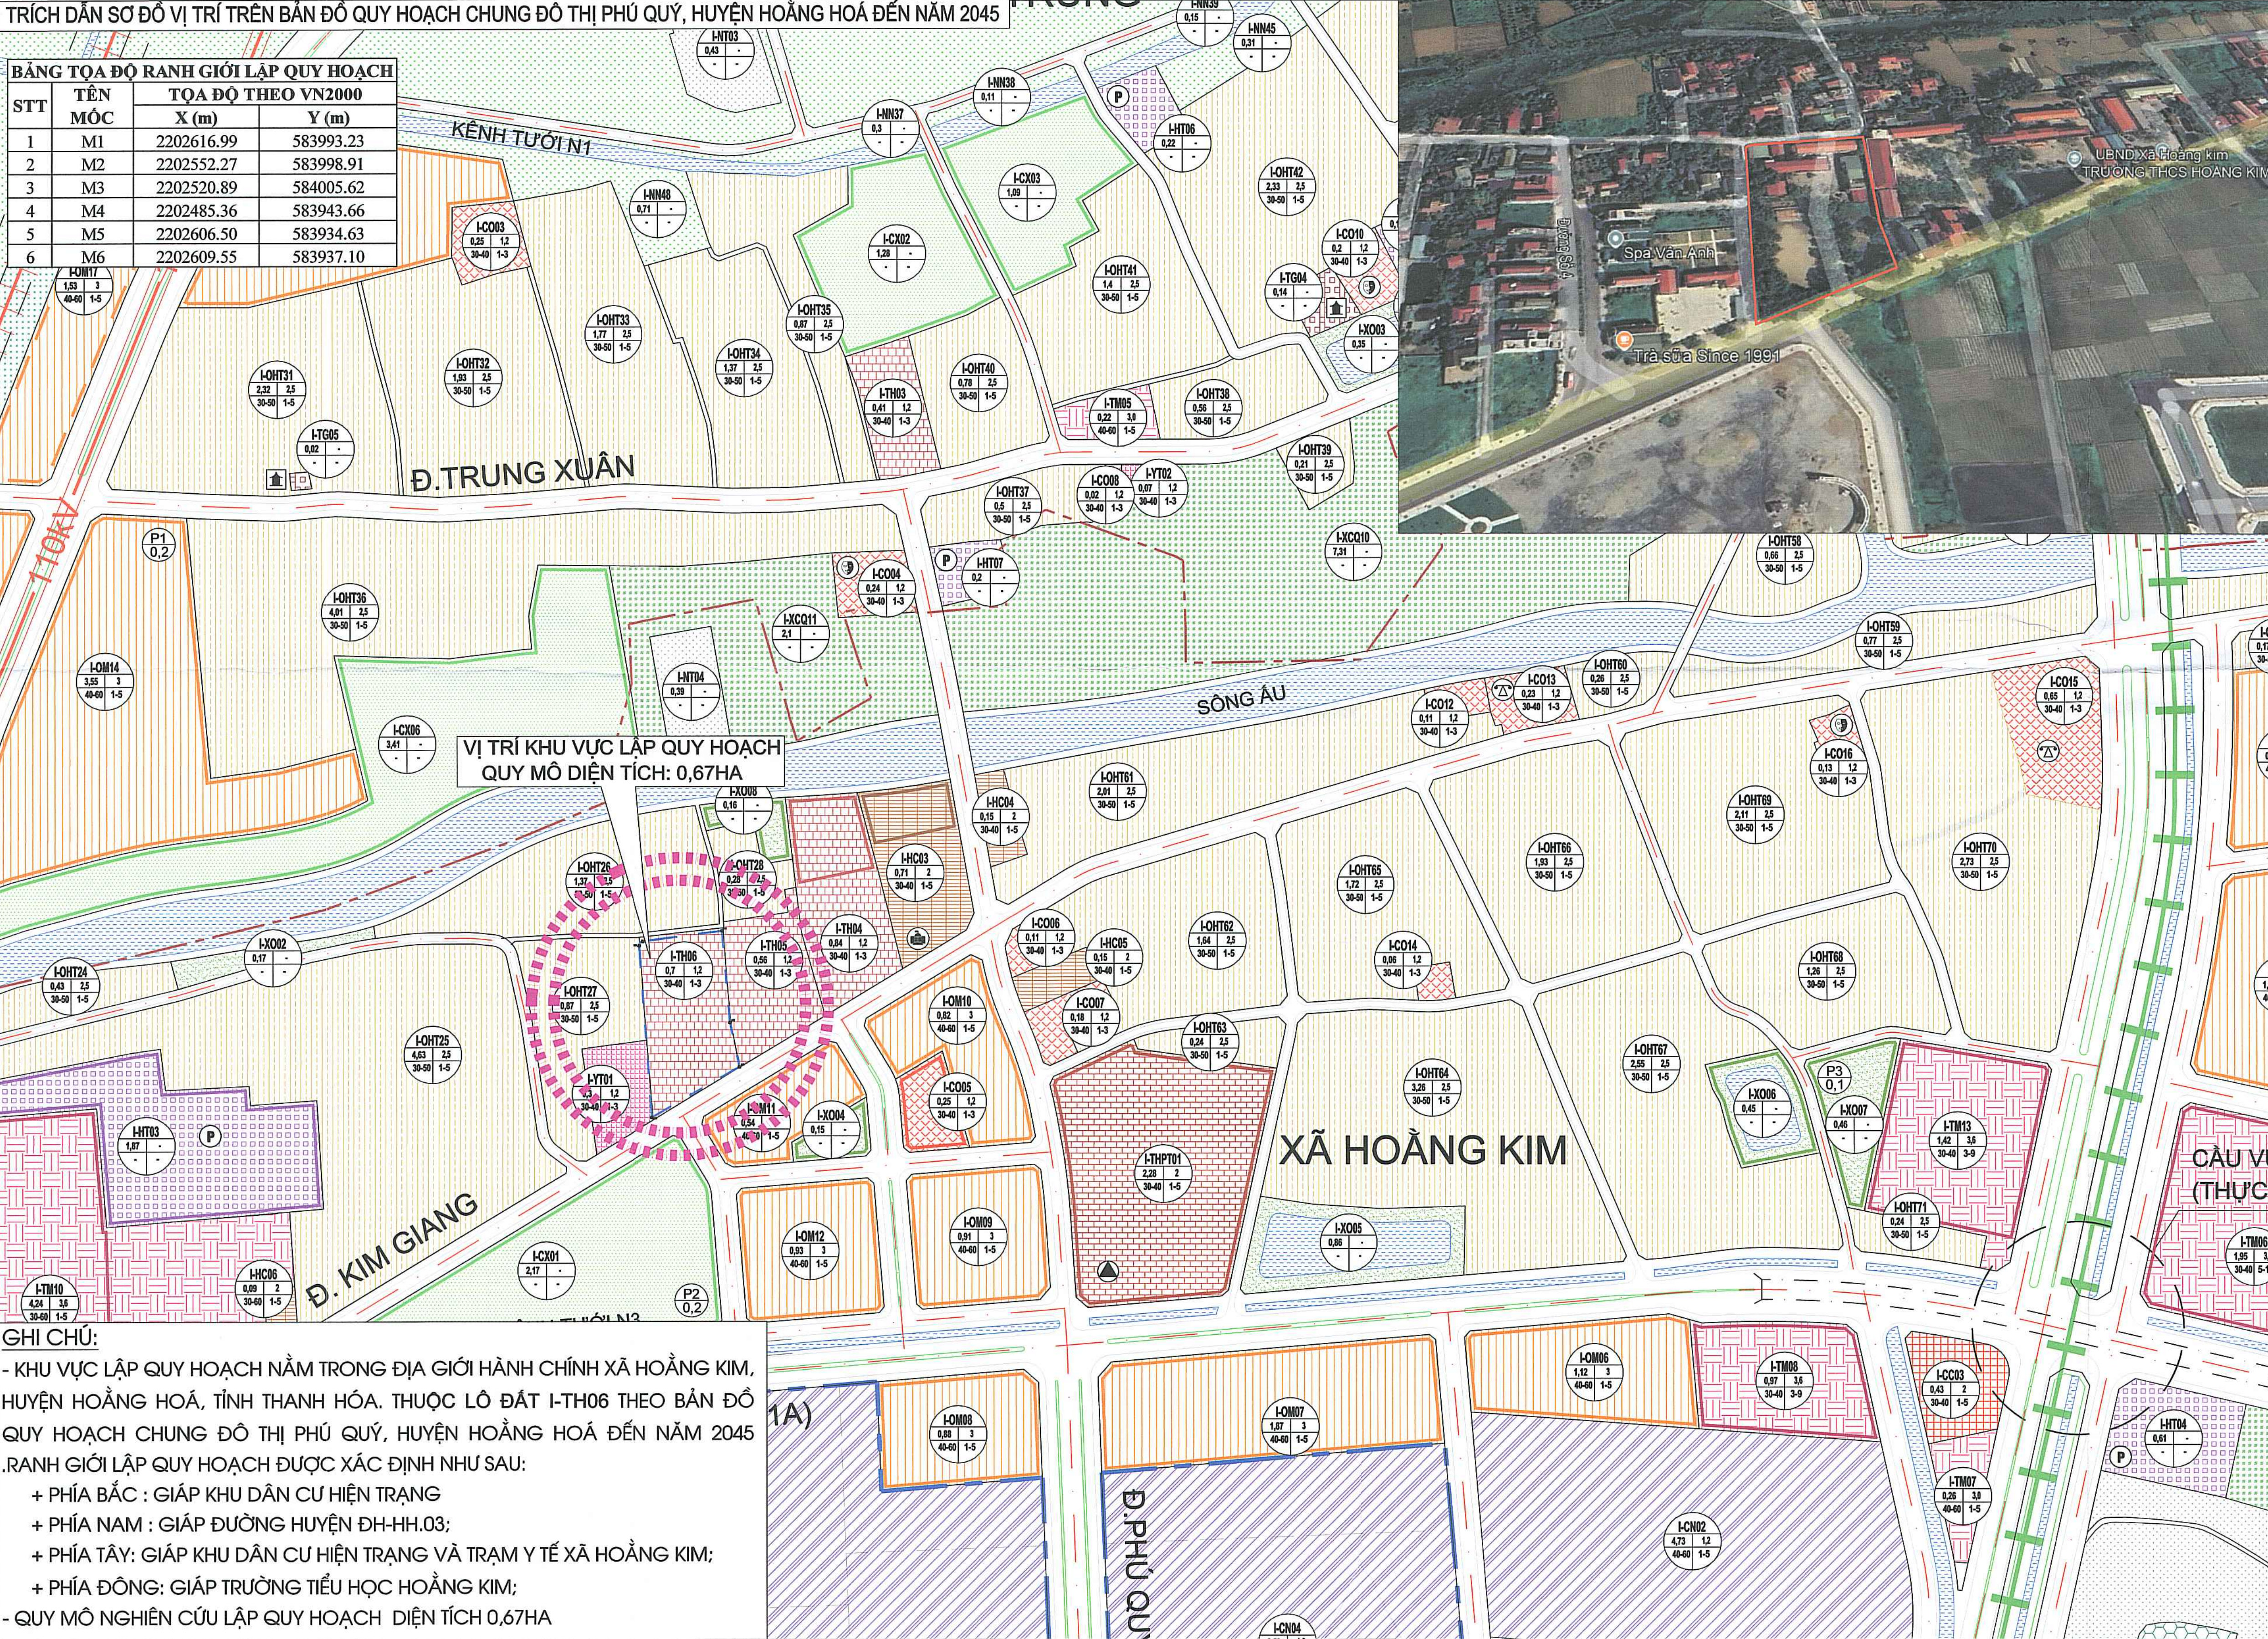

CƠ QUAN PHÊ DUYỆT:
ỦY BAN NHÂN DÂN HUYỆN HOÀNG HOÁ
KÈM THEO QUYẾT ĐỊNH SỐ: 1694/QĐ-UBND, NGÀY 09 THÁNG 04 NĂM 2025

CƠ QUAN THẨM ĐỊNH:
PHÒNG KINH TẾ, HẠ TẦNG VÀ ĐÔ THỊ HUYỆN HOÀNG HOÁ
KÈM THEO BÁO CÁO THẨM ĐỊNH SỐ: 285/BCTĐ-KT,HT&ĐT, NGÀY 02 THÁNG 04 NĂM 2025

CHỦ ĐẦU TƯ:
ỦY BAN NHÂN DÂN XÃ HOÀNG KIM
KÈM THEO TỜ TRÌNH SỐ: 29/TR-UBND, NGÀY 31 THÁNG 3 NĂM 2025

TÊN ĐỒ ÁN:
QUY HOẠCH TỔNG MẶT BẰNG XÂY DỰNG TỶ LỆ 1/500 TRƯỜNG MẦM NON
HOÀNG KIM, XÃ HOÀNG KIM, HUYỆN HOÀNG HOÁ

TÊN BẢN VẼ:
SƠ ĐỒ VỊ TRÍ VÀ GIỚI HẠN KHU ĐẤT

KÝ HIỆU: QH-01	BẢN VẼ: A1	TỶ LỆ: 1/500	NGÀY / / 2025
THỂ HIỆN:	TRẦN VĂN THANH		
THIẾT KẾ:			
CHỦ NHIỆM:	KTS. BÙI NGỌC GIANG		
Q.L. KỸ THUẬT			

GIÁM ĐỐC:
CÔNG TY TNHH XÂY DỰNG VÀ TM THUẬN PHÁT
NGUYỄN BÁ THUẬN

ĐƠN VỊ THIẾT KẾ
CÔNG TY TNHH XÂY DỰNG VÀ TM THUẬN PHÁT
ĐỊA CHỈ: TẦNG 1, S/N 111 TRẦN BẢO, PHƯỜNG AN HUNG, THÀNH PHỐ THANH HÓA - TỈNH THANH HÓA
ĐT: 0943.389.229 EMAIL: CONGTYNHTRUONPHAT.2021@GMAIL.COM

GHI CHÚ:
- KHU VỰC LẬP QUY HOẠCH NẪM TRONG ĐỊA GIỚI HÀNH CHÍNH XÃ HOÀNG KIM, HUYỆN HOÀNG HOÁ, TỈNH THANH HÓA. THUỘC LÔ ĐẤT I-TH06 THEO BẢN ĐỒ QUY HOẠCH CHUNG ĐÔ THỊ PHÚ QUÝ, HUYỆN HOÀNG HOÁ ĐẾN NĂM 2045 .RANH GIỚI LẬP QUY HOẠCH ĐƯỢC XÁC ĐỊNH NHU SAU:
+ PHÍA BẮC : GIÁP KHU DÂN CƯ HIỆN TRẠNG
+ PHÍA NAM : GIÁP ĐƯỜNG HUYỆN ĐH-HH.03;
+ PHÍA TÂY: GIÁP KHU DÂN CƯ HIỆN TRẠNG VÀ TRẠM Y TẾ XÃ HOÀNG KIM;
+ PHÍA ĐÔNG: GIÁP TRƯỜNG TIỂU HỌC HOÀNG KIM;
- QUY MÔ NGHIÊN CỨU LẬP QUY HOẠCH DIỆN TÍCH 0,67HA

QUY HOẠCH TỔNG MẶT BẰNG XÂY DỰNG TỶ LỆ 1/500 TRƯỜNG MẦM NON HOÀNG KIM, XÃ HOÀNG KIM, HUYỆN HOÀNG HOÁ


BẢN ĐỒ TỔNG MẶT BẰNG, PHƯƠNG ÁN KIẾN TRÚC CÔNG TRÌNH



BẢNG TỌA ĐỘ RANH GIỚI LẬP QUY HOẠCH			
STT	TÊN MỐC	TỌA ĐỘ THEO VN2000	
		X (m)	Y (m)
1	M1	2202616.99	583993.23
2	M2	2202552.27	583998.91
3	M3	2202520.89	584005.62
4	M4	2202485.36	583943.66
5	M5	2202606.50	583934.63
6	M6	2202609.55	583937.10

BẢNG THỐNG KÊ CÁC HẠNG MỤC CÔNG TRÌNH				
TT	Chức năng	Ký hiệu	Diện tích (m2)	Tỷ lệ (%)
I Diện tích ranh giới lập quy hoạch				
1	Đất xây dựng công trình		6.746,6	100,0
II Đất xây dựng công trình				
1	Nhà lớp học 2 tầng - Hiện trạng cải tạo	01	2.032,1	30,1
2	Nhà lớp học 2 tầng - Hiện trạng	02	300,0	2
3	Nhà lớp học 3 tầng - XD mới	03	214,2	2
4	Nhà ăn + Nhà bếp 2 tầng - XD mới	04	747,2	3
5	Nhà bảo vệ - XD mới	05	167,0	2
6	Nhà để xe giáo viên	06	12,4	1
7	Nhà bom PCCC	07	105,0	1
8	Nhà đa năng - XD mới	08	14,6	1
III Đất cây xanh, sân chơi				
1	Vườn cỏ tích		471,7	40,1
2	Cây xanh vườn hoa	09	276,3	
IV Đất hạ tầng				
1	Đất hạ tầng	10	2.432,3	36,1
2	Bể nước ngầm PCCC		2.006,0	29,7
3	Bể XLNT + Tập kết rác thải	11	60,0	
4	Sân đường nội bộ	12	15,8	
5	Mặt đất xây dựng (%)	13	1.930,2	
Hệ số sử dụng đất (lần): 0,62				
Quy mô số học sinh trường mầm non khoảng 320 cháu, 25 giáo viên				

MẶT CẮT 1-1

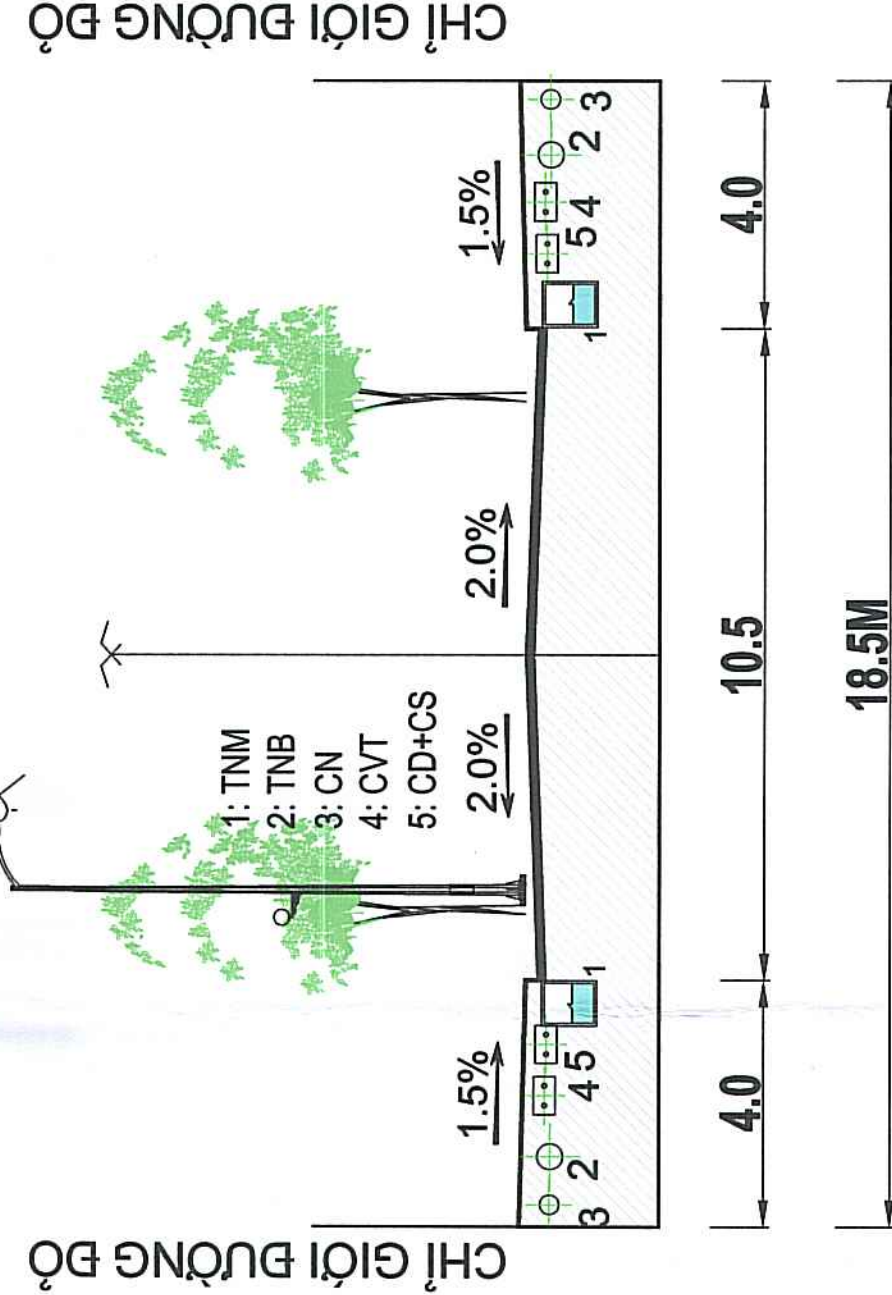

TỶ LỆ 1/500

0 10M 40M 100M

20M

KÍ HIỆU:

RANH GIỚI QUY HOẠCH

CÔNG TRÌNH HIỆN TRẠNG CẢI TẠO

CÔNG TRÌNH HỌC TẬP XD MỚI

CÂY XANH VƯỜN HOA

CÔNG TRÌNH HẠ TẦNG KỸ THUẬT

MỐC TOạ ĐỘ

CHÚ THÍCH:

01 NHÀ LỚP HỌC 2 TẦNG - HIỆN TRẠNG CẢI TẠO

02 NHÀ LỚP HỌC 2 TẦNG - HIỆN TRẠNG

03 NHÀ LỚP HỌC 3 TẦNG - XD MỚI

04 NHÀ ĂN + NHÀ BẾP - XD MỚI

05 NHÀ BẢO VỆ - XD MỚI

06 NHÀ ĐỂ XE GIÁO VIÊN - XD MỚI

07 NHÀ BOM PCCC

08 NHÀ ĐA NĂNG - XD MỚI

09 VƯỜN CỎ TÍCH

10 CÂY XANH VƯỜN HOA

11 BỂ NƯỚC NGẦM PCCC

12 BỂ XLNT + ĐIỂM TẬP KẾT RÁC THẢI

13 SÂN ĐƯỜNG NỘI BỘ

14 CỔNG

CƠ QUAN PHÊ DUYỆT:

ỦY BAN NHÂN DÂN HUYỆN HOÀNG HOÁ

KÈM THEO QUYẾT ĐỊNH SỐ: 1694/QĐ-UBND, NGÀY 09 THÁNG 04 NĂM 2025

CƠ QUAN THẨM ĐỊNH:

PHÒNG KINH TẾ - HẠ TẦNG VÀ ĐÔ THỊ HUYỆN HOÀNG HOÁ

KÈM THEO BÁO CÁO THẨM ĐỊNH SỐ: 28/CTR-UBND, NGÀY 02 THÁNG 04 NĂM 2025

CHỦ ĐẦU TƯ:

ỦY BAN NHÂN DÂN XÃ HOÀNG KIM

KÈM THEO TỜ TRÌNH SỐ: 29/CTR-UBND, NGÀY 31 THÁNG 3 NĂM 2025

TÊN ĐỒ ÁN:

QUY HOẠCH TỔNG MẶT BẰNG XÂY DỰNG TỶ LỆ 1/500 TRƯỜNG MẦM NON

HOÀNG KIM, XÃ HOÀNG KIM, HUYỆN HOÀNG HOÁ

TÊN BẢN VẼ:

BẢN ĐỒ TỔNG MẶT BẰNG, PHƯƠNG ÁN KIẾN TRÚC CÔNG TRÌNH

KÝ HIỆU: QH-03

BẢN VẼ: A1

TỶ LỆ: 1/500

NGÀY / / 2025

THỂ HIỆN:

TRẦN VĂN THANH

THIẾT KẾ:

KTS. BÙI NGỌC GIANG

CHỦ NHÌEM

Q.L. KỸ THUẬT

GIÁM ĐỐC:

CÔNG TY TNHH XÂY DỰNG VÀ TM THUẬN PHÁT

ĐƠN VỊ THIẾT KẾ


CÔNG TY TNHH XÂY DỰNG VÀ TM THUẬN PHÁT

ĐƠN VỊ THIẾT KẾ

CÔNG TY TNHH XÂY DỰNG VÀ TM THUẬN PHÁT

QUY HOẠCH TỔNG MẶT BẰNG XÂY DỰNG TỶ LỆ 1/500 TRƯỜNG MẦM NON HOÀNG KIM, XÃ HOÀNG KIM, HUYỆN HOÀNG HOÁ

BẢN ĐỒ CHUẨN BỊ KỸ THUẬT KHU ĐẤT XÂY DỰNG

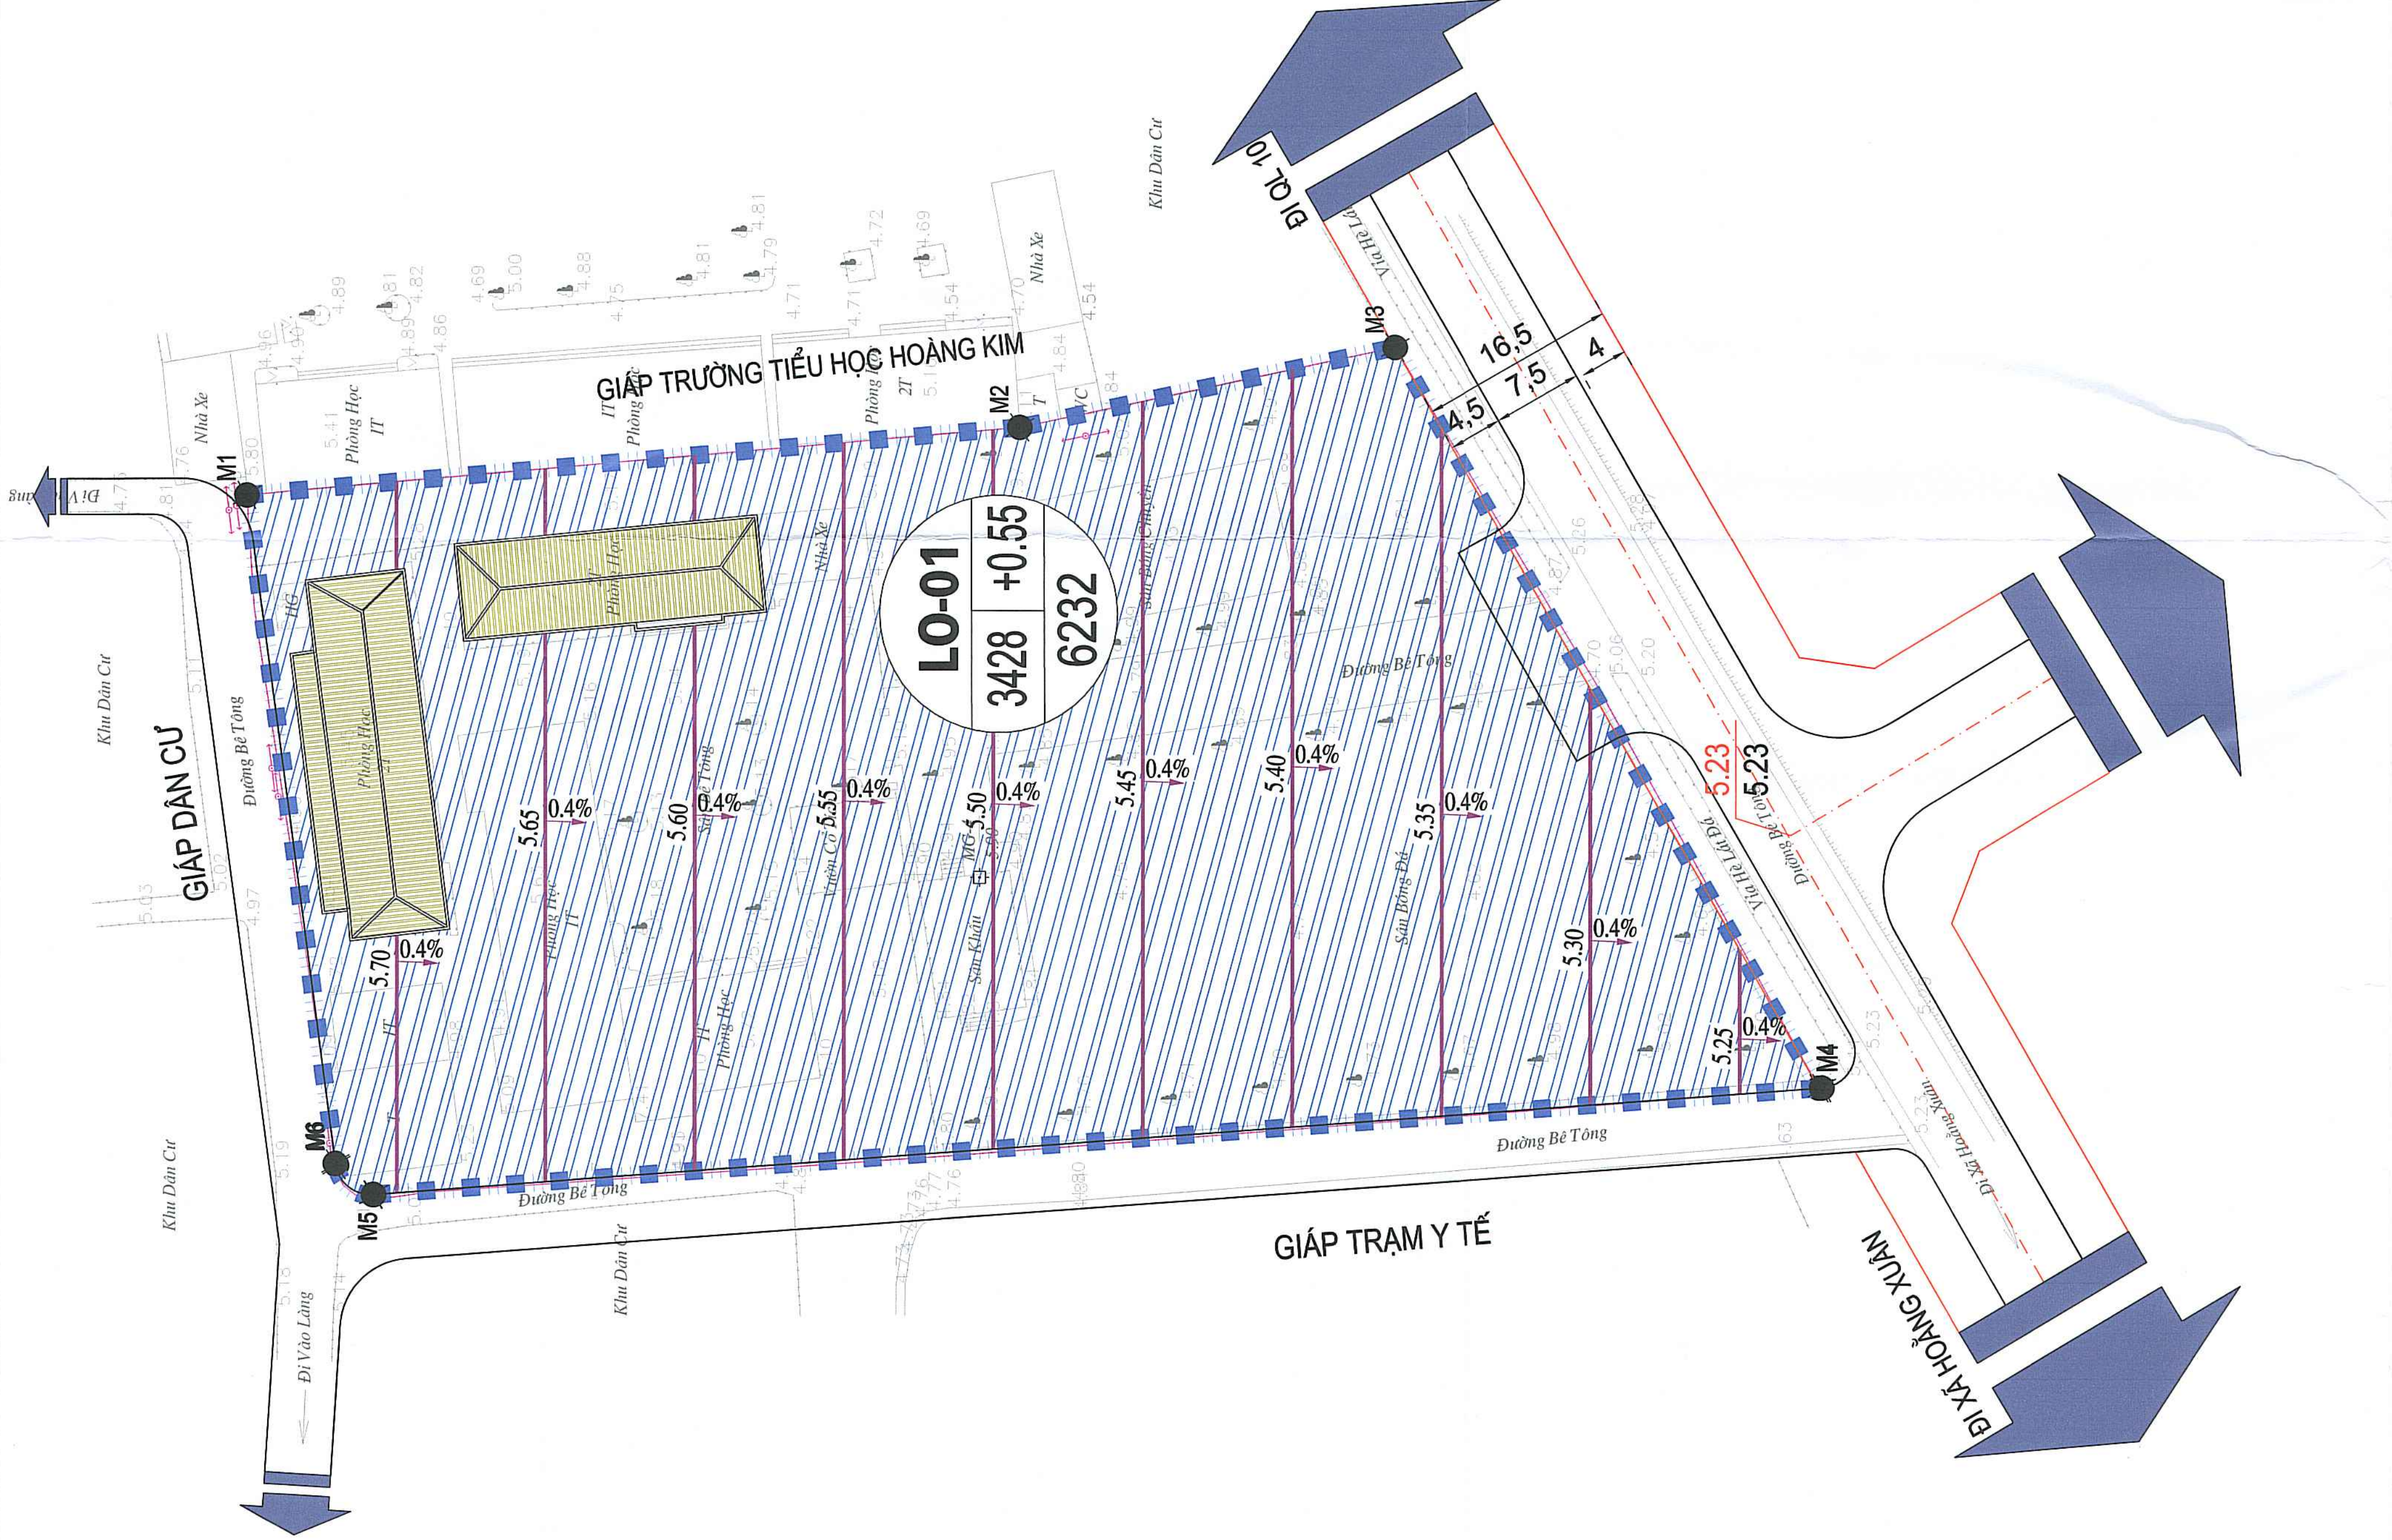


BẢNG TỌA ĐỘ RANH GIỚI LẬP QUY HOẠCH			
STT	Hạng mục	TÊN TỌA ĐỘ THEO VN2000	
		MỐC	X (m) Y (m)
1	M1	2202616.99	583993.23
2	M2	2202552.27	583998.91
3	M3	2202570.89	584005.62
4	M4	2202485.36	583943.66
5	M5	2202606.50	583934.63
6	M6	2202609.55	583937.10

BẢNG TỔNG HỢP KHỐI LƯỢNG SAN NỀN			
Stt	Hạng mục	Diện tích (m²)	Khối lượng
			Đắp nền
A	Nền mặt bằng, công tác đất	Diện tích (m²)	Đắp nền
			K.Lượng-đắp (m³)
1	LO-01	6,232	0,55

MẶT CẮT NGANG ĐIỂN HÌNH

MẶT CẮT 1-1

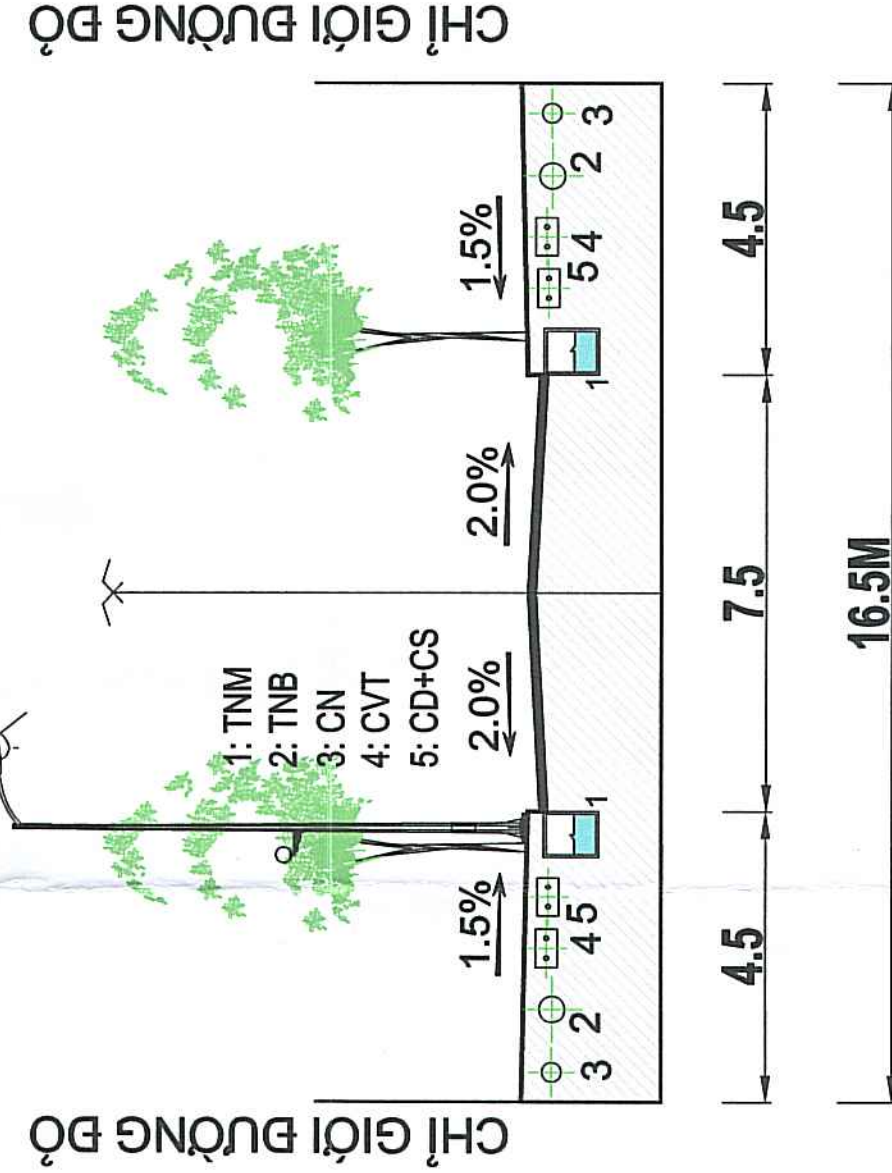

GHI CHÚ:



KHU VỰC ĐẤP NỀN

CAO ĐỘ ĐƯỜNG ĐỒNG MỨC(M)

ĐƯỜNG ĐỒNG MỨC SAN NỀN

HƯỚNG DỐC SAN NỀN

ĐƯỜNG ĐỒNG MỨC CHÍNH

TÊN Ô ĐẤT

KHỐI LƯỢNG ĐẤP

LO-01

3428

0.00

6232

DIỆN TÍCH (M2)

KHỐI LƯỢNG ĐÀO

(M3)

CƠ QUAN PHÊ DUYỆT:

ỦY BAN NHÂN DÂN HUYỆN HOÀNG HOÁ

KÈM THEO QUYẾT ĐỊNH SỐ: 1694/QĐ-UBND, NGÀY 09 THÁNG 04 NĂM 2025

CƠ QUAN THẨM ĐỊNH:

PHÒNG KINH TẾ - BÀ TẮNG VÀ ĐÔ THỊ HUYỆN HOÀNG HOÁ

KÈM THEO BÁO CÁO THẨM ĐỊNH SỐ 2865/BCTB-KT-HT&ĐT, NGÀY 02 THÁNG 04 NĂM 2025

CHỦ ĐẦU TƯ:

ỦY BAN NHÂN DÂN XÃ HOÀNG KIM

KÈM THEO TỜ TRÌNH SỐ: 29/TTR-UBND, NGÀY 31 THÁNG 3 NĂM 2025

TÊN ĐỒ ÁN:

QUY HOẠCH TỔNG MẶT BẰNG XÂY DỰNG TỶ LỆ 1/500 TRƯỜNG MẦM NON

HOÀNG KIM, XÃ HOÀNG KIM, HUYỆN HOÀNG HOÁ

TÊN BẢN VẼ:

BẢN ĐỒ CHUẨN BỊ KỸ THUẬT KHU ĐẤT XÂY DỰNG

KỶ HIỆU: QH-04

BẢN VẼ: A1

TỶ LỆ: 1/500

NGÀY / / 2025

THỂ HIỆN:

TRẦN VĂN THANH

THIẾT KẾ:

CHỦ NHIỆM

KTS. BUI NGỌC GIANG

QL. KỸ THUẬT

GIÁM ĐỐC:

CÔNG TY TNHH XÂY DỰNG VÀ TM THUẬN PHÁT

ĐƠN VỊ THIẾT KẾ



CÔNG TY TNHH XÂY DỰNG VÀ TM THUẬN PHÁT

ĐỊA CHỈ: TẦNG 1, SỐ 111, TRẦN ĐÀO, PHƯỜNG AN HƯNG, THÀNH PHỐ THANH HÓA - TỈNH THANH HÓA

ĐT: 0943.389.229 EMAIL: CONGTYTHUẬNPHAT.2021@GMAIL.COM


QUY HOẠCH TỔNG MẶT BẰNG XÂY DỰNG TỶ LỆ 1/500 TRƯỜNG MẦM NON HOÀNG KIM, XÃ HOÀNG KIM, HUYỆN HOÀNG HOÁ

BẢN ĐỒ QUY HOẠCH CẤP NƯỚC

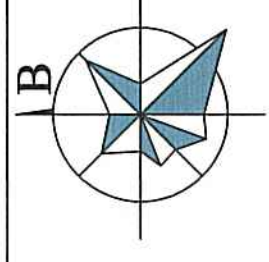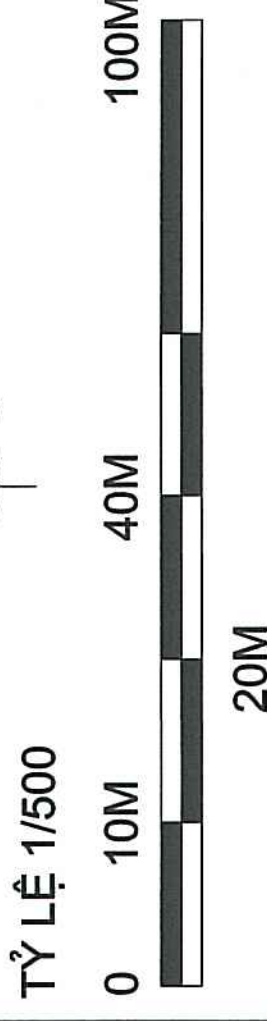

MẶT CẮT NGANG ĐIỂN HÌNH

MẶT CẮT 1-1

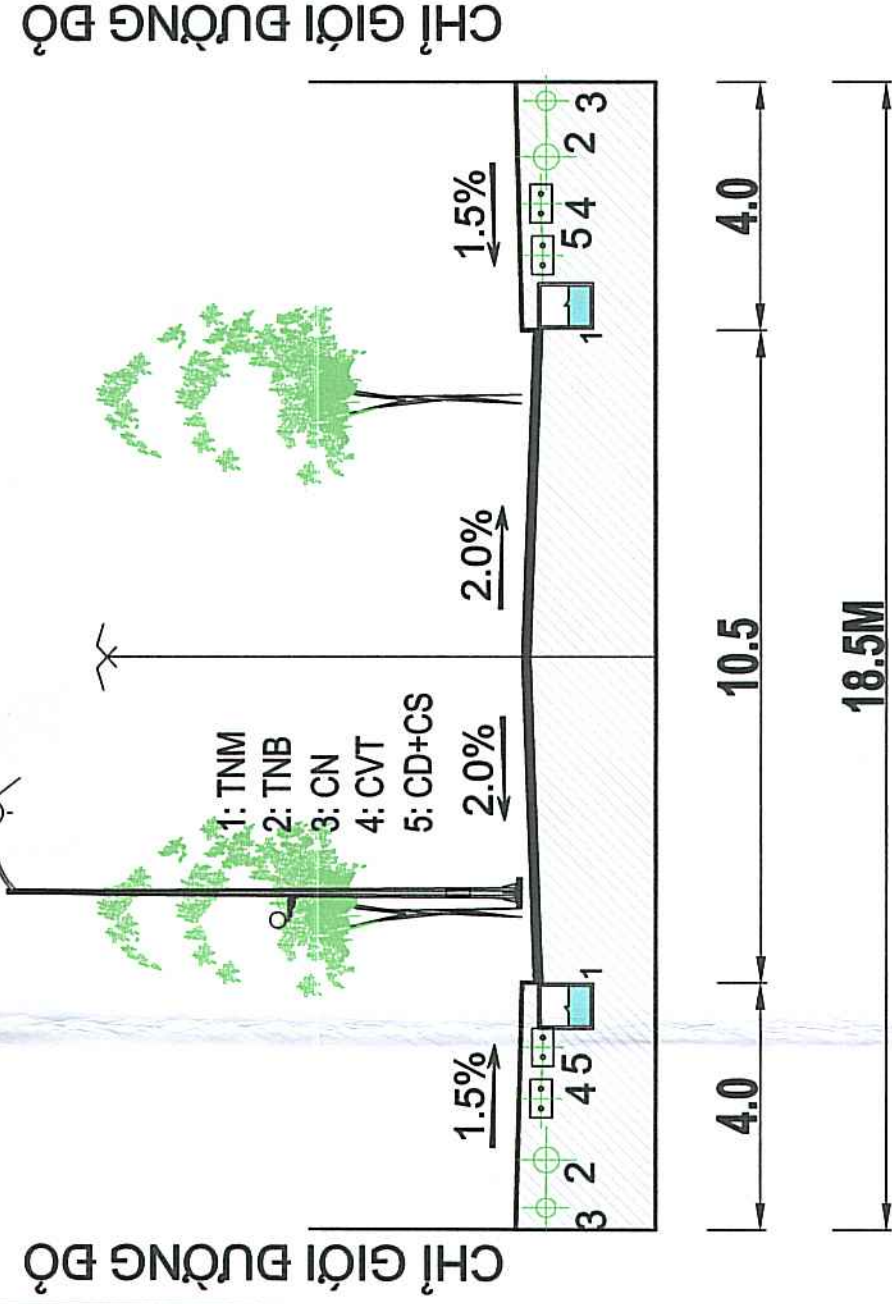

BẢNG TỌA ĐỘ RANH GIỚI LẬP QUY HOẠCH			
STT	TÊN MỐC	TỌA ĐỘ THEO VN2000	
		X (m)	Y (m)
1	M1	2202616.99	583993.23
2	M2	2202552.27	583998.91
3	M3	2202520.89	584005.62
4	M4	2202485.36	583943.66
5	M5	2202606.50	583934.63
6	M6	2202609.55	583937.10

BẢNG TỔNG HỢP KHỐI LƯỢNG CẤP NƯỚC			
STT	Hạng mục	Đơn vị	Khối lượng
1	Đường ống D50	m	219
2	Hố van	Cái	1
3	Trụ cứu hỏa	Cái	1

BẢNG TỔNG HỢP NHU CẦU DÙNG NƯỚC			
STT	Loại hình	Diện tích (m2)	Số người
1	Trường mầm non		320 hs
	Giáo viên		25
	Cây xanh	2.325,6	
	Bể phòng cháy chữa cháy: 90 m3		
Tổng nhu cầu:			31,5

BẢNG TỔNG HỢP NHU CẦU DÙNG NƯỚC			
STT	Loại hình	Diện tích (m2)	Số người
1	Trường mầm non		320 hs
	Giáo viên		25
	Cây xanh	2.325,6	
	Bể phòng cháy chữa cháy: 90 m3		
Tổng nhu cầu:			31,5

KÝ HIỆU:

- ỐNG CẤP NƯỚC NGUỒN
- ỐNG CẤP NƯỚC DỊCH VỤ
- HỐ VAN ĐIỀU TIẾT
- ĐƯỜNG KÍNH(MM)- CHIỀU DÀI(M)
- TRỤ CỨU HỎA

CHÚ THÍCH:

- NHÀ LỚP HỌC 2 TẦNG - HIỆN TRẠNG CẢI TẠO
- NHÀ LỚP HỌC 2 TẦNG - HIỆN TRẠNG
- NHÀ LỚP HỌC 3 TẦNG - XD MỚI
- NHÀ ẮN + NHÀ BẾP - XD MỚI
- NHÀ BẢO VỆ - XD MỚI
- NHÀ ĐỂ XE GIÁO VIÊN - XD MỚI
- NHÀ BƠM PCCC
- NHÀ ĐA NĂNG - XD MỚI
- VƯỜN CỔ TÍCH
- CÂY XANH VƯỜN HOA
- BỂ NƯỚC NGẦM PCCC
- BỂ XLNT + ĐIỂM TẬP KẾT RÁC THẢI
- SÂN ĐƯỜNG NỘI BỘ
- CỔNG

CƠ QUAN PHÊ DUYỆT:

ỦY BAN NHÂN DÂN HUYỆN HOÀNG HOÁ

KEM THEO QUYẾT ĐỊNH SỐ: 169/QĐ-UBND, NGÀY 08 THÁNG 04 NĂM 2025

CƠ QUAN THẨM ĐỊNH:

PHÒNG KINH TẾ - HẠ TẦNG VÀ ĐÔ THỊ HUYỆN HOÀNG HOÁ

KEM THEO BÁO CÁO THẨM ĐỊNH SỐ: 28/BCĐTĐ-KT, HT&ĐT, NGÀY 02 THÁNG 04 NĂM 2025

CHỦ ĐẦU TƯ:

ỦY BAN NHÂN DÂN XÃ HOÀNG KIM

KEM THEO TỜ TRÌNH SỐ: 29/TTR-UBND, NGÀY 31 THÁNG 3 NĂM 2025

TÊN ĐỒ ÁN:

QUY HOẠCH TỔNG MẶT BẰNG XÂY DỰNG TỶ LỆ 1/500 TRƯỜNG MẦM NON HOÀNG KIM, XÃ HOÀNG KIM, HUYỆN HOÀNG HOÁ

TÊN BẢN VẼ:

BẢN ĐỒ QUY HOẠCH CẤP NƯỚC

KÝ HIỆU: QH-05	BẢN VẼ: A1	TỶ LỆ: 1/500	NGÀY / / 2025
THỂ HIỆN:	TRẦN VĂN THANH		
THIẾT KẾ:			
CHỦ NHIỆM	KTS. BÙI NGỌC GIANG		
Q.L. KỸ THUẬT			


GIÁM ĐỐC:

CÔNG TY TNHH XÂY DỰNG VÀ TM THUẬN PHÁT
ĐỊCH: TẦNG 1, S111 TRẦN BẢO, PHƯỜNG AN HUNG THÀNH PHỐ THANH HÓA - TỈNH THANH HÓA
ĐT: 0943.383.229 EMAIL: CÔNG TY TNHH THUẬN PHÁT 2122@GMAIL.COM

NGUYỄN BA THUẬN

CÔNG TY TNHH XÂY DỰNG VÀ TM THUẬN PHÁT
ĐỊCH: TẦNG 1, S111 TRẦN BẢO, PHƯỜNG AN HUNG THÀNH PHỐ THANH HÓA - TỈNH THANH HÓA
ĐT: 0943.383.229 EMAIL: CÔNG TY TNHH THUẬN PHÁT 2122@GMAIL.COM

BẢN ĐỒ QUY HOẠCH HỆ THỐNG CẤP ĐIỆN VÀ VIỄN THÔNG HẠ TẦNG THỤ ĐỘNG

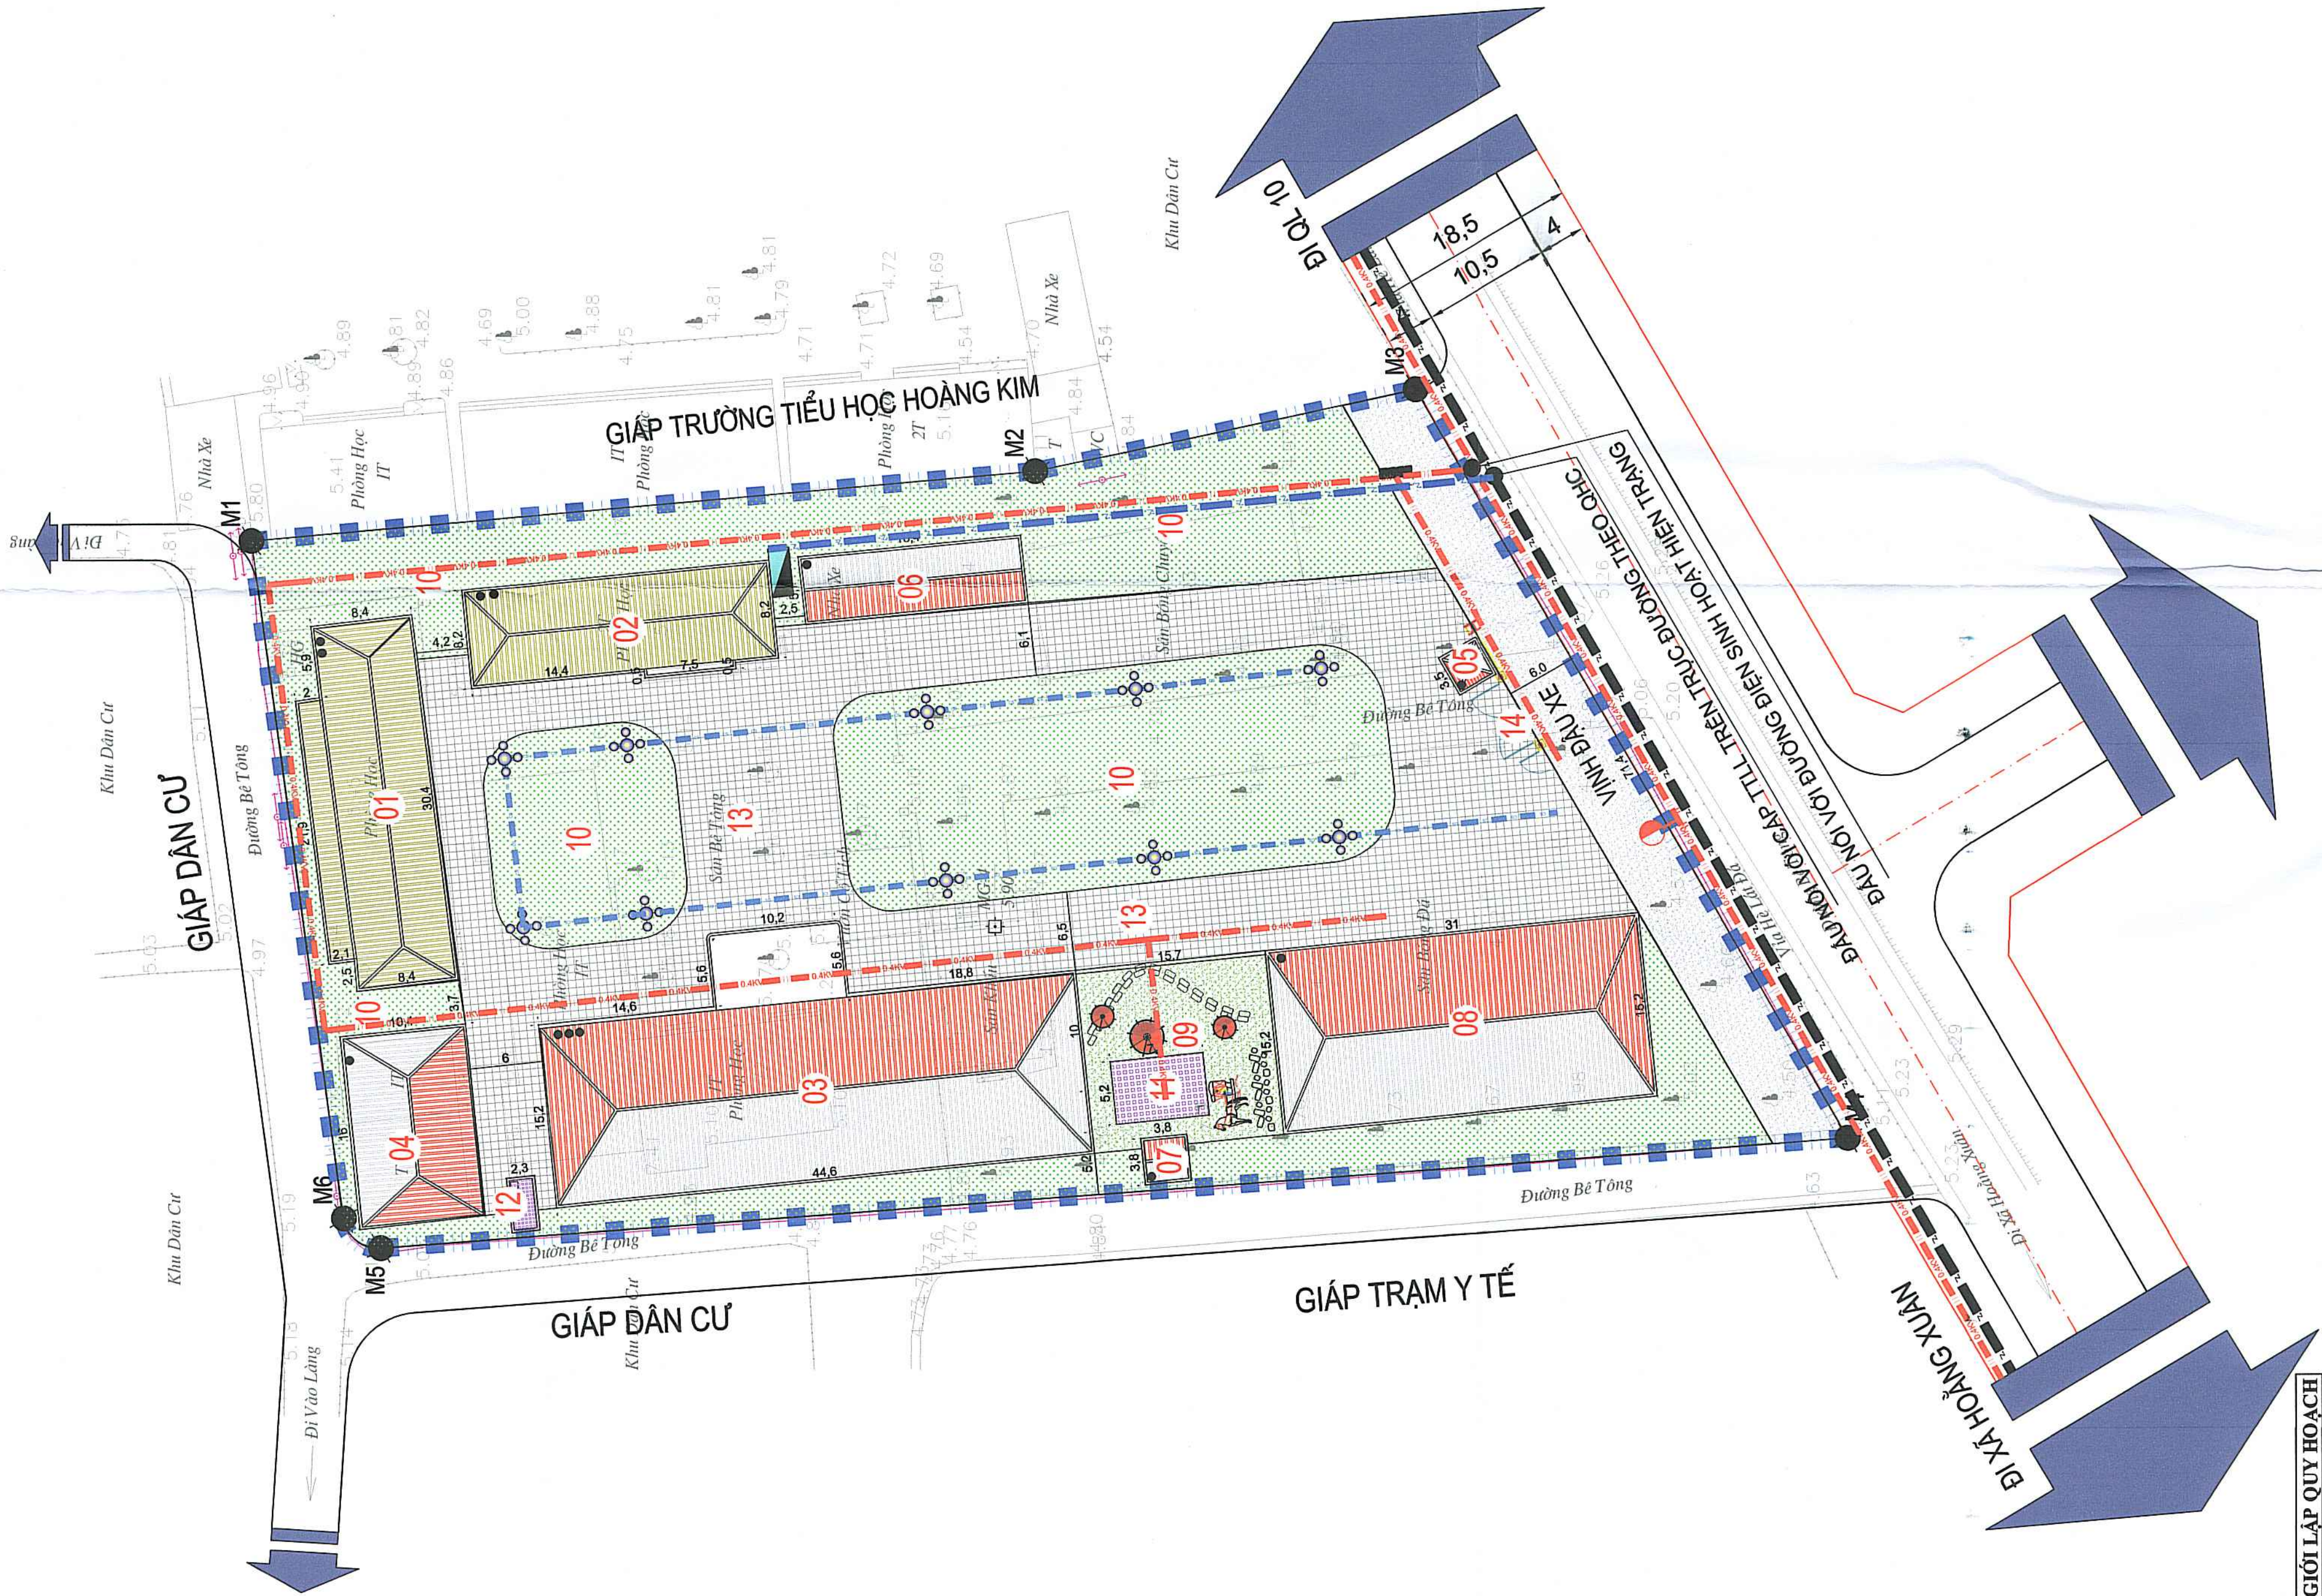

BẢNG TỌA ĐỘ RANH GIỚI LẬP QUY HOẠCH			
STT	TÊN MỐC	TỌA ĐỘ THEO VN2000	
		X (m)	Y (m)
1	M1	2202616.99	583993.23
2	M2	2202552.27	583998.91
3	M3	2202520.89	584005.62
4	M4	2202485.36	583943.66
5	M5	2202606.50	583934.63
6	M6	2202609.55	583937.10


MẶT CẮT NGANG ĐIỂN HÌNH

MẶT CẮT 1-1

BẢNG TỔNG HỢP KHỐI LƯỢNG CẤP ĐIỆN			
STT	Hạng mục	Đơn vị	Khối lượng
1	Đường dây sinh hoạt	m	266
2	Đường dây chiếu sáng	Cái	176
3	Tủ công tơ	Cái	1
4	Đèn trang trí	Cái	10

BẢNG TỔNG HỢP KHỐI LƯỢNG THÔNG TIN LIÊN LẠC			
STT	Hạng mục	Đơn vị	Khối lượng
1	Cáp thông tin phụ	m	60
2	Ống HDPE bảo vệ	m	60
3	Tủ cáp	Cái	1

NHU CẦU CẤP ĐIỆN				
STT	Phụ tải	Số người	Đơn vị	C.S đặt (kva)
1	Trường mầm non	345	0,20 Kw/cháu	48,3
-	Chiếu sáng sân vườn		0,001 Kw/m2	5,11
Tổng nhu cầu dùng điện:				66,8

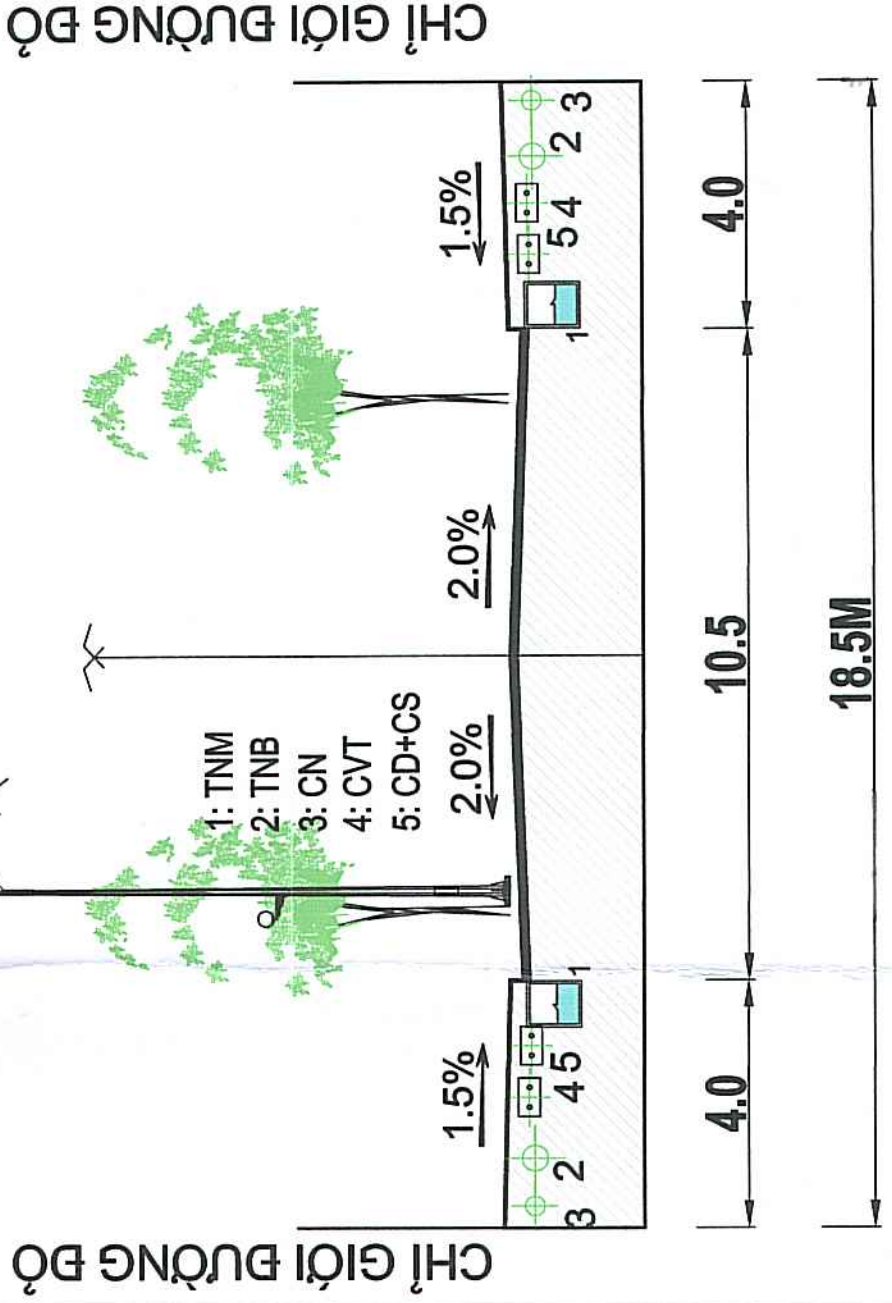

TỶ LỆ 1/500

0 10M 40M 100M

20M

KÝ HIỆU:

- CÁP CHIẾU SÁNG ĐI NGẦM
- CÁP ĐIỆN SINH HOẠT ĐI NGẦM
- CÁP THÔNG TIN CHÍNH
- CÁP THÔNG TIN PHỤ
- TỦ CÁP THÔNG TIN
- ĐÈN TRANG TRÍ
- TỦ CÔNG TƠ

CHÚ THÍCH:

- NHÀ LỚP HỌC 2 TẦNG - HIỆN TRẠNG CẢI TẠO
- NHÀ LỚP HỌC 2 TẦNG - HIỆN TRẠNG
- NHÀ LỚP HỌC 3 TẦNG - XD MỚI
- NHÀ ĂN + NHÀ BẾP - XD MỚI
- NHÀ BẢO VỆ - XD MỚI
- NHÀ ĐỂ XE GIÁO VIÊN - XD MỚI
- NHÀ BƠM PCCC
- NHÀ ĐA NĂNG - XD MỚI
- VƯỜN CỔ TÍCH
- CÂY XANH VƯỜN HOA
- BỂ NƯỚC NGẦM PCCC
- BỂ XLNT + ĐIỂM TẬP KẾT RÁC THẢI
- SÂN ĐƯỜNG NỘI BỘ
- CỔNG

CƠ QUAN PHÊ DUYỆT:
ỦY BAN NHÂN DÂN HUYỆN HOÀNG HOÁ

KÈM THEO QUYẾT ĐỊNH SỐ: 1694/QĐ-UBND, NGÀY 09 THÁNG 04 NĂM 2025

CƠ QUAN THẨM ĐỊNH:

PHÒNG KINH TẾ - HẠ TẦNG VÀ ĐÔ THỊ HUYỆN HOÀNG HOÁ
KÈM THEO BÁO CÁO THẨM ĐỊNH SỐ 28/BSCTP-KT-HT&ĐT, NGÀY 02 THÁNG 04 NĂM 2025

CHỦ ĐẦU TƯ:

ỦY BAN NHÂN DÂN XÃ HOÀNG KIM

KÈM THEO TỜ TRÌNH SỐ: 29/ITR-UBND, NGÀY 31 THÁNG 3 NĂM 2025

TÊN ĐỒ ÁN:

QUY HOẠCH TỔNG MẶT BẰNG XÂY DỰNG TỶ LỆ 1/500 TRƯỜNG MẦM NON HOÀNG KIM, XÃ HOÀNG KIM, HUYỆN HOÀNG HOÁ

TÊN BẢN VẼ: BẢN ĐỒ QUY HOẠCH HỆ THỐNG CẤP ĐIỆN VÀ VIỄN THÔNG HẠ TẦNG THỤ ĐỘNG

KÝ HIỆU: QH-06	BẢN VẼ: A1	TỶ LỆ: 1/500	NGÀY: / /2025
THỂ HIỆN:	TRẦN VĂN THANH		
THIẾT KẾ:			
CHỦ NHIỆM	KTS. BÙI NGỌC GIANG		
Q.L. KỸ THUẬT			

GIÁM ĐỐC:

CÔNG TY TNHH XÂY DỰNG VÀ TM THUẬN PHÁT
ĐƠN VỊ THIẾT KẾ

NGUYỄN BÁ THUẬN


CÔNG TY TNHH XÂY DỰNG VÀ TM THUẬN PHÁT
ĐƠN VỊ THIẾT KẾ

CÔNG TY TNHH XÂY DỰNG VÀ TM THUẬN PHÁT
ĐƠN VỊ THIẾT KẾ

ĐƠN VỊ THIẾT KẾ

QUY HOẠCH TỔNG MẶT BẰNG XÂY DỰNG TỶ LỆ 1/500 TRƯỜNG MẦM NON HOÀNG KIM, XÃ HOÀNG KIM, HUYỆN HOÀNG HOÁ

BẢN ĐỒ QUY HOẠCH HỆ THỐNG THOÁT NƯỚC MƯA

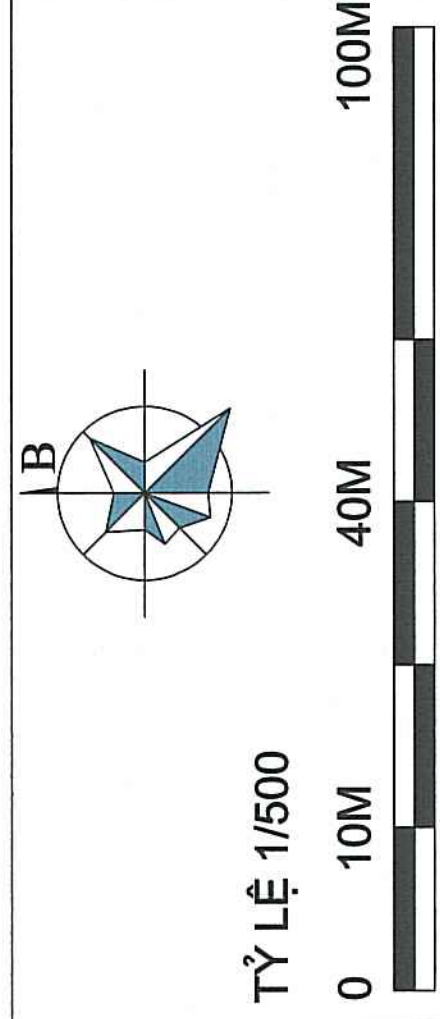

KÝ HIỆU:

— TƯỜNG —

— CỐNG THOÁT NƯỚC MƯA

■ GA THU

■ GA THẢM

CHÚ THÍCH:

- 01 NHÀ LỚP HỌC 2 TẦNG - HIỆN TRẠNG CẢI TẠO
- 02 NHÀ LỚP HỌC 2 TẦNG - HIỆN TRẠNG
- 03 NHÀ LỚP HỌC 3 TẦNG - XD MỚI
- 04 NHÀ ĂN + NHÀ BẾP - XD MỚI
- 05 NHÀ BẢO VỆ - XD MỚI
- 06 NHÀ ĐỂ XE GIÁO VIÊN - XD MỚI
- 07 NHÀ BƠM PCCC
- 08 NHÀ ĐA NĂNG - XD MỚI
- 09 VƯỜN CỔ TÍCH
- 10 CÂY XANH VƯỜN HOA
- 11 BỂ NƯỚC NGẦM PCCC
- 12 BỂ XLNT + ĐIỂM TẬP KẾT RÁC THẢI
- 13 SÂN ĐƯỜNG NỘI BỘ
- 14 CỐNG

CƠ QUAN PHÊ DUYỆT:
ỦY BAN NHÂN DÂN HUYỆN HOÀNG HOÁ
KÈM THEO QUYẾT ĐỊNH SỐ: 1694/QĐ-UBND, NGÀY 09 THÁNG 04 NĂM 2025

CƠ QUAN THẨM ĐỊNH:
PHÒNG KINH TẾ, HẠ TẦNG VÀ ĐÔ THỊ HUYỆN HOÀNG HOÁ
KÈM THEO BÁO CÁO THẨM ĐỊNH SỐ: 28/STR-UBND, NGÀY 02 THÁNG 04 NĂM 2025


CHỦ ĐẦU TƯ:
ỦY BAN NHÂN DÂN XÃ HOÀNG KIM
KÈM THEO TỜ TRÌNH SỐ: 28/STR-UBND, NGÀY 31 THÁNG 3 NĂM 2025

TÊN ĐỒ ÁN:
QUY HOẠCH TỔNG MẶT BẰNG XÂY DỰNG TỶ LỆ 1/500 TRƯỜNG MẦM NON HOÀNG KIM, XÃ HOÀNG KIM, HUYỆN HOÀNG HOÁ

TÊN BẢN VẼ:	BẢN VẼ: A1	TỶ LỆ: 1/500	NGÀY / / 2025
THỂ HIỆN:	TRẦN VĂN THANH		
THIẾT KẾ:	Architect		
CHỦ NHIỆM:	KTS. BÙI NGỌC GIANG		
Q.L. KỸ THUẬT:	Gray		


GIÁM ĐỐC:
CÔNG TY TNHH XÂY DỰNG VÀ TƯ VẤN PHÁP LÝ
XÂY DỰNG VÀ TƯ VẤN PHÁP LÝ
NGUYỄN BA THUẬN

ĐƠN VỊ THIẾT KẾ:
CÔNG TY TNHH XÂY DỰNG VÀ TƯ VẤN PHÁP LÝ
ĐỊA CHỈ: TẦNG 1, SỐ 111 TRẦN BẢO, PHƯỜNG AN HÙNG THÀNH PHỐ THANH HÓA - TỈNH THANH HÓA
ĐT: 0943.392.229 EMAIL: CONGTYNHTRUONPHAT.202@GMAIL.COM

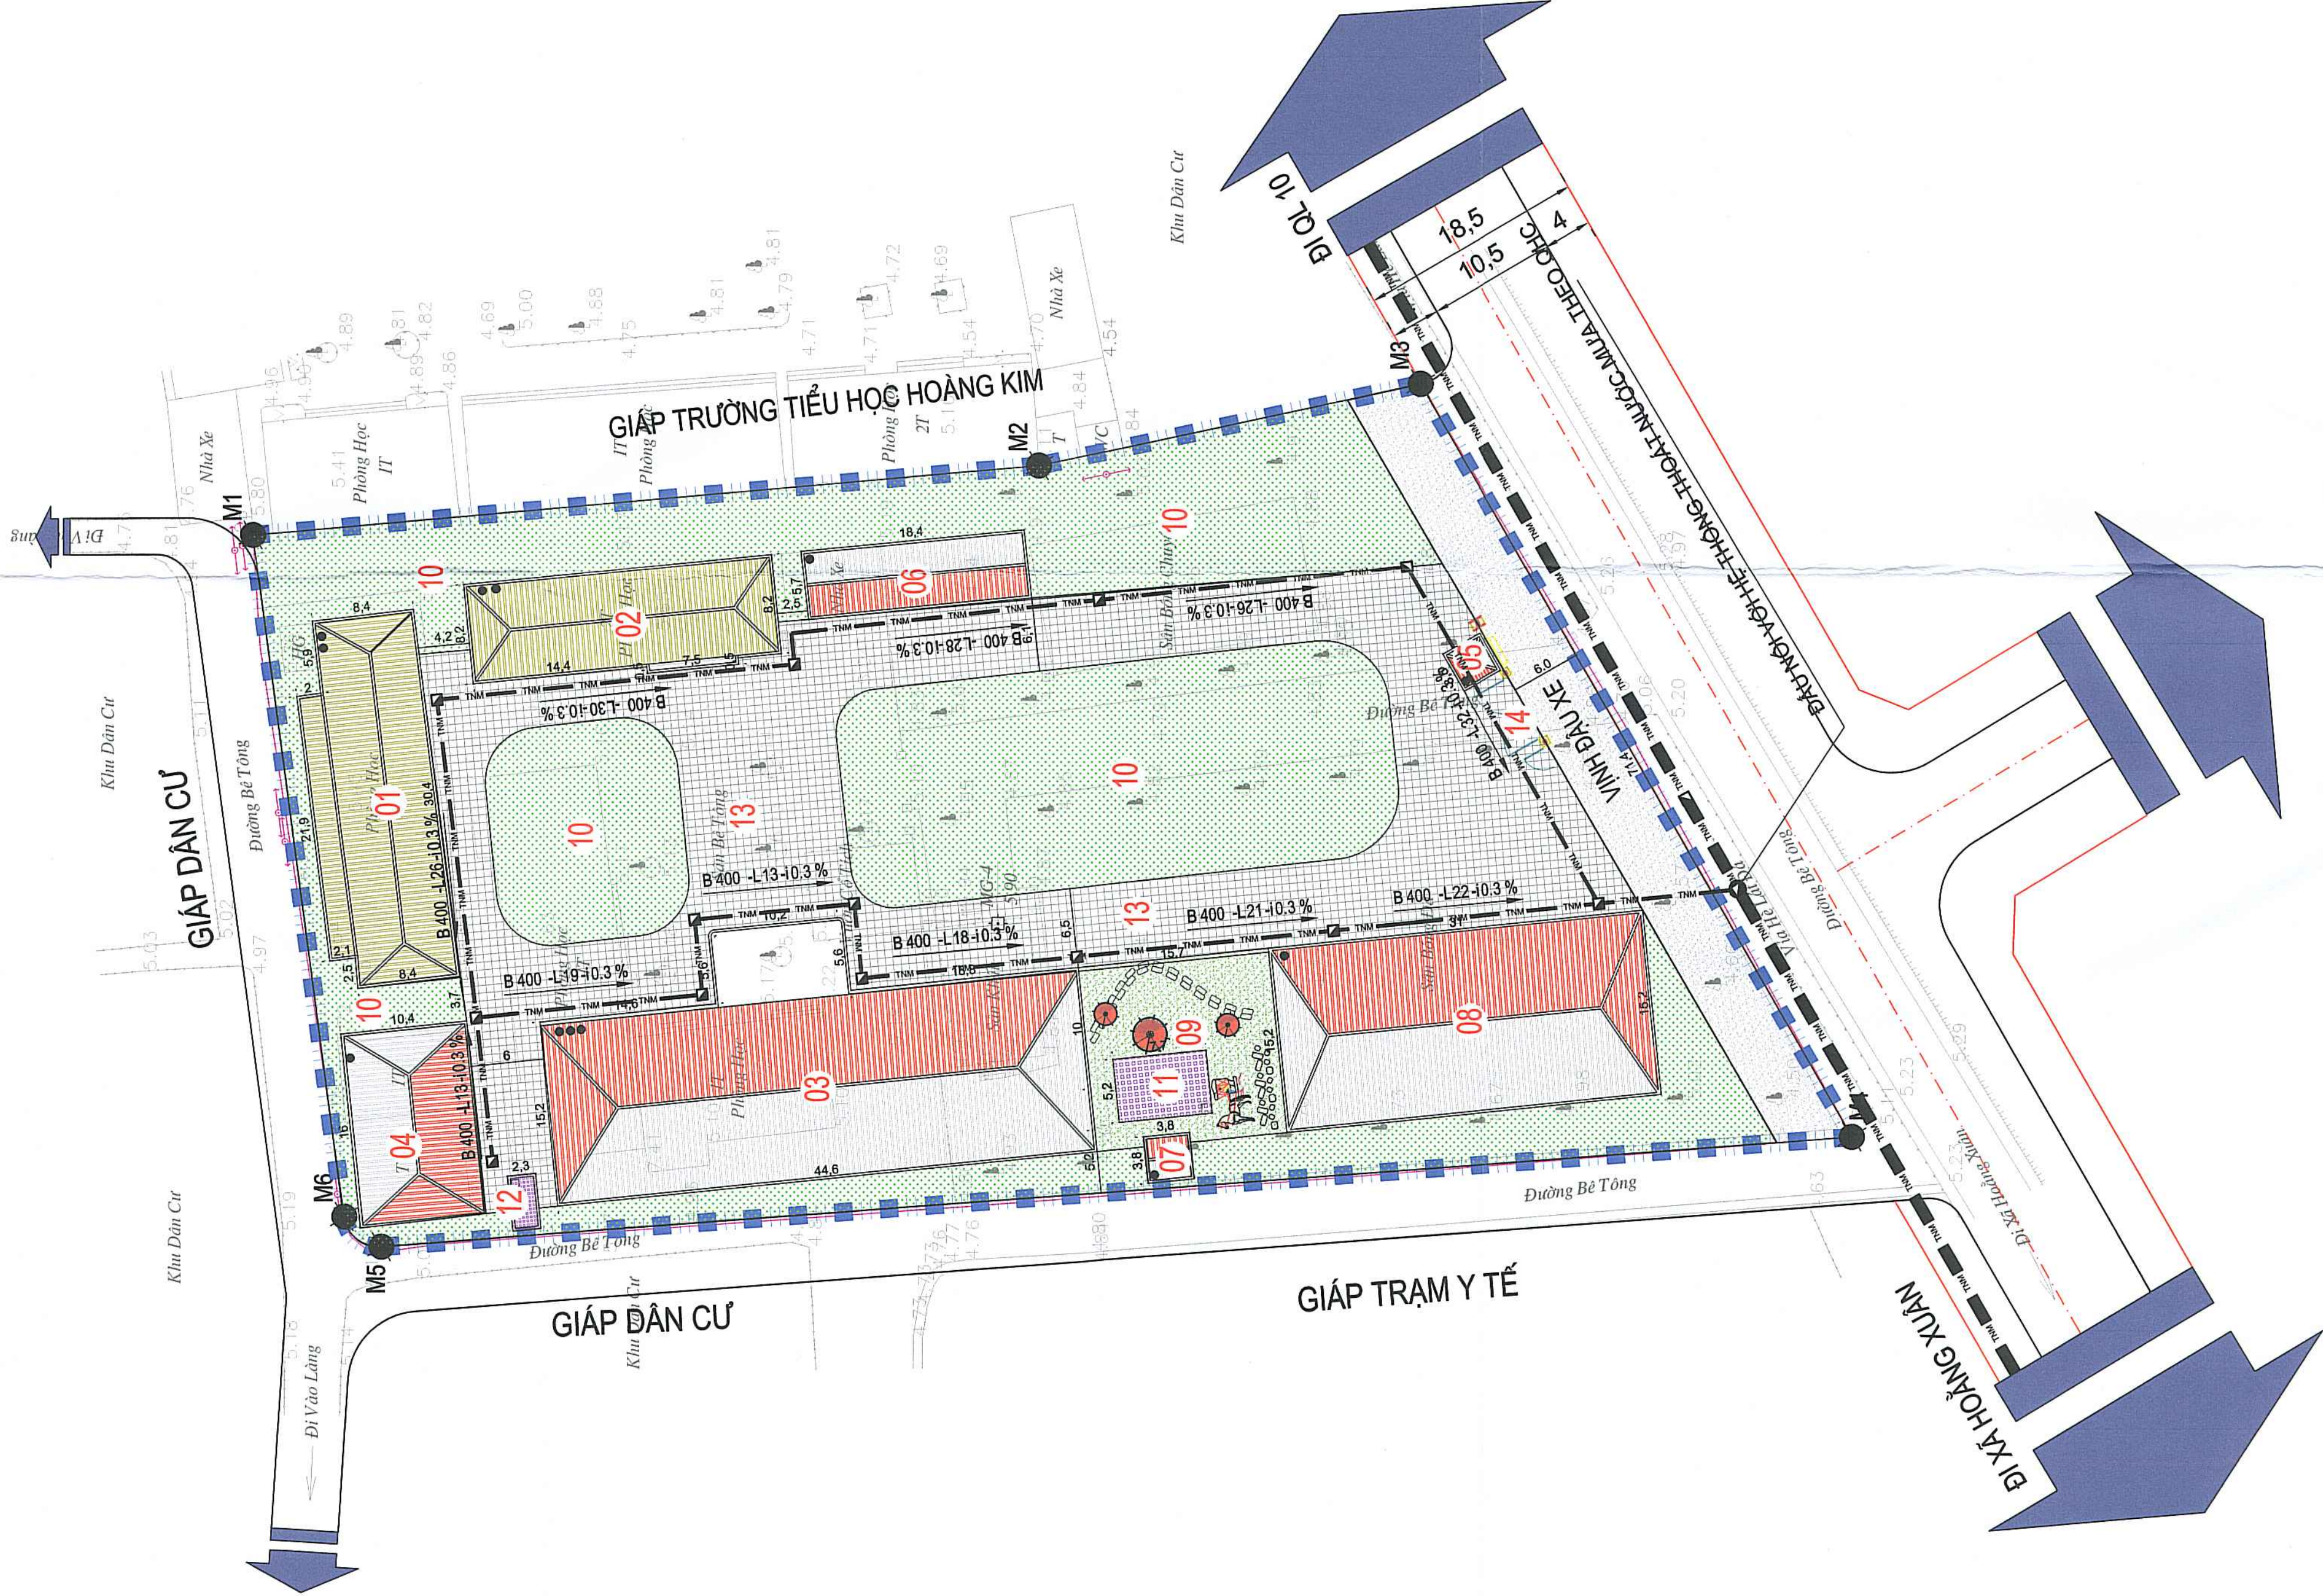

MẶT CẮT NGANG ĐIỂN HÌNH


MẶT CẮT 1-1

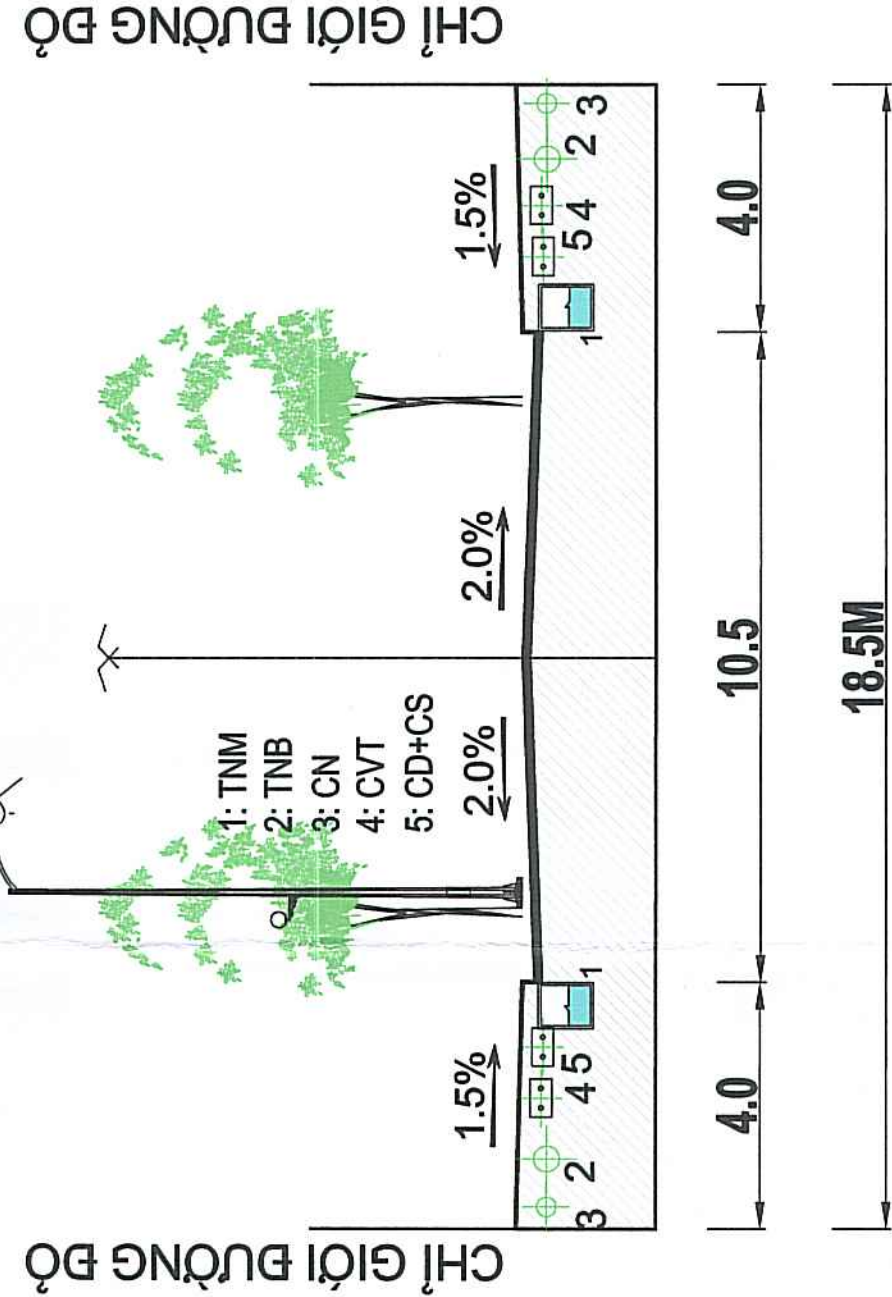


BẢNG TỌA ĐỘ RANH GIỚI LẬP QUY HOẠCH			
STT	TÊN MỐC	TỌA ĐỘ THEO VN2000	
		X (m)	Y (m)
1	M1	2202616.99	583993.23
2	M2	2202552.27	583998.91
3	M3	2202520.89	584005.62
4	M4	2202485.36	583943.66
5	M5	2202606.50	583934.63
6	M6	2202609.55	583937.10

BẢNG TỔNG HỢP KHỐI LƯỢNG THOÁT NƯỚC MƯA			
STT	Hạng mục	Đơn vị	Khối lượng
1	Cống TNM B400	m	265
2	Ga Thu	Cái	13
3	Ga Thấm	Cái	1

BẢN ĐỒ QUY HOẠCH HỆ THỐNG THOÁT NƯỚC THẢI VÀ VỆ SINH MÔI TRƯỜNG

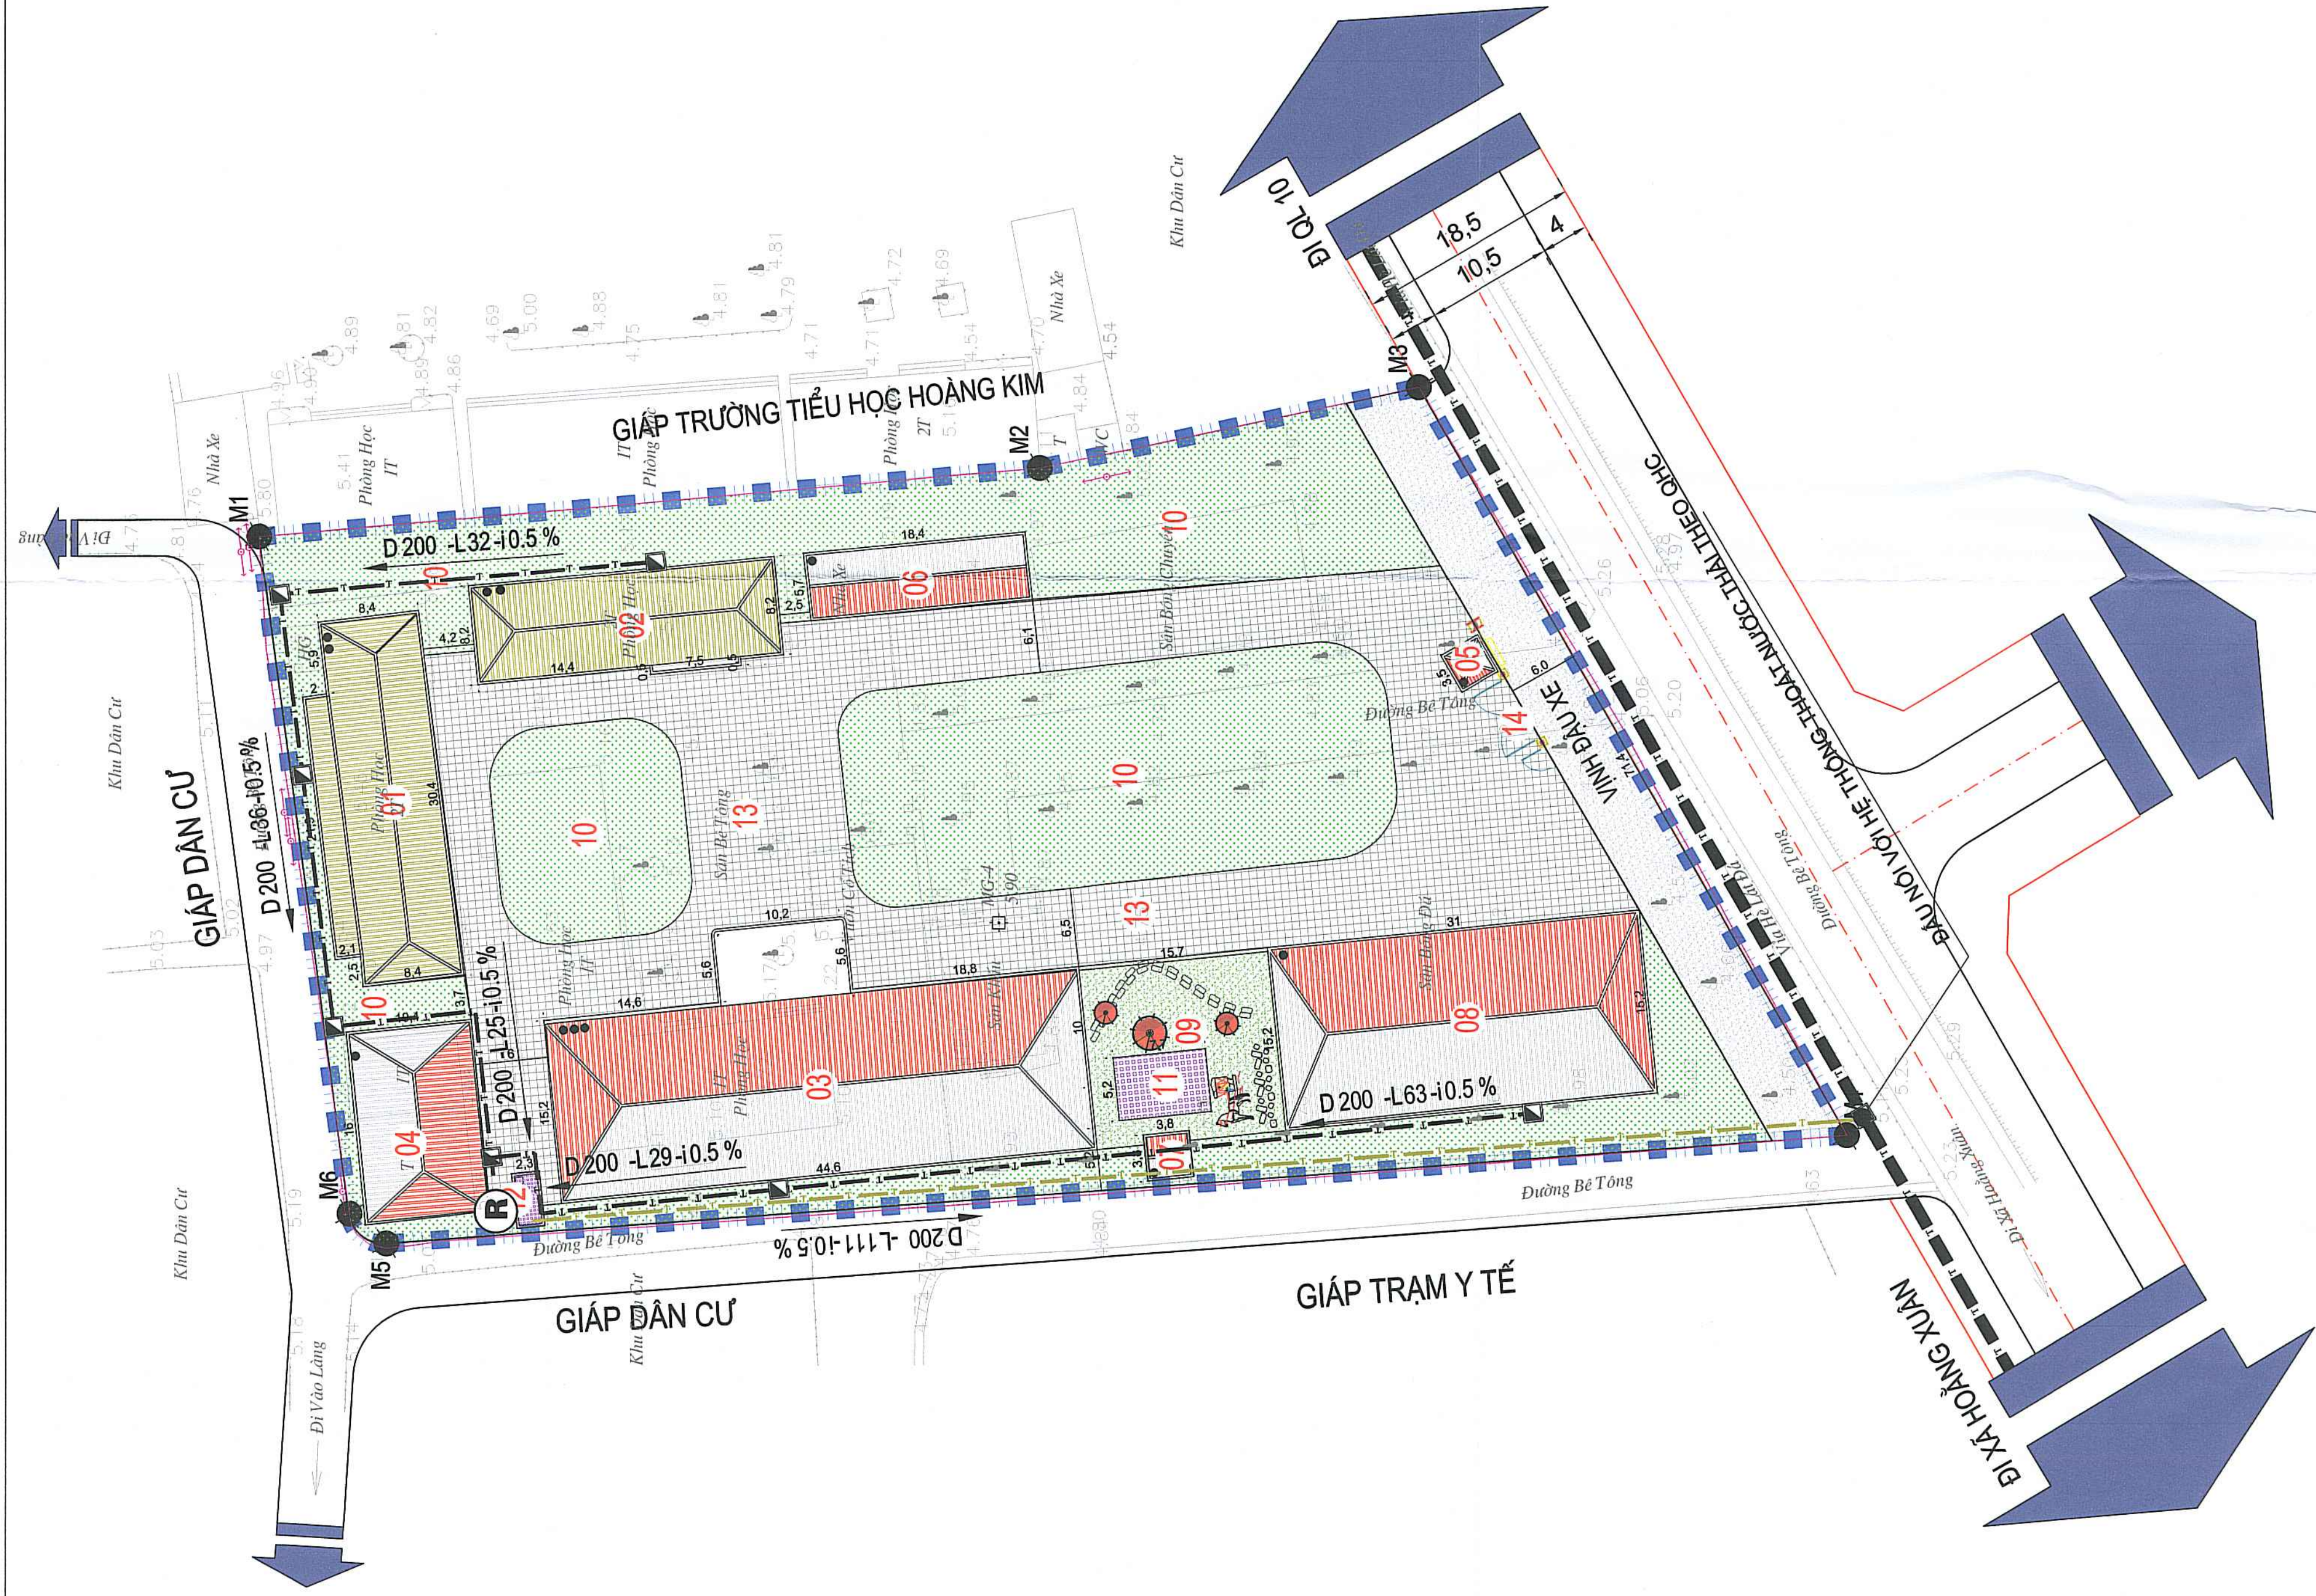

MẶT CẮT 1-1

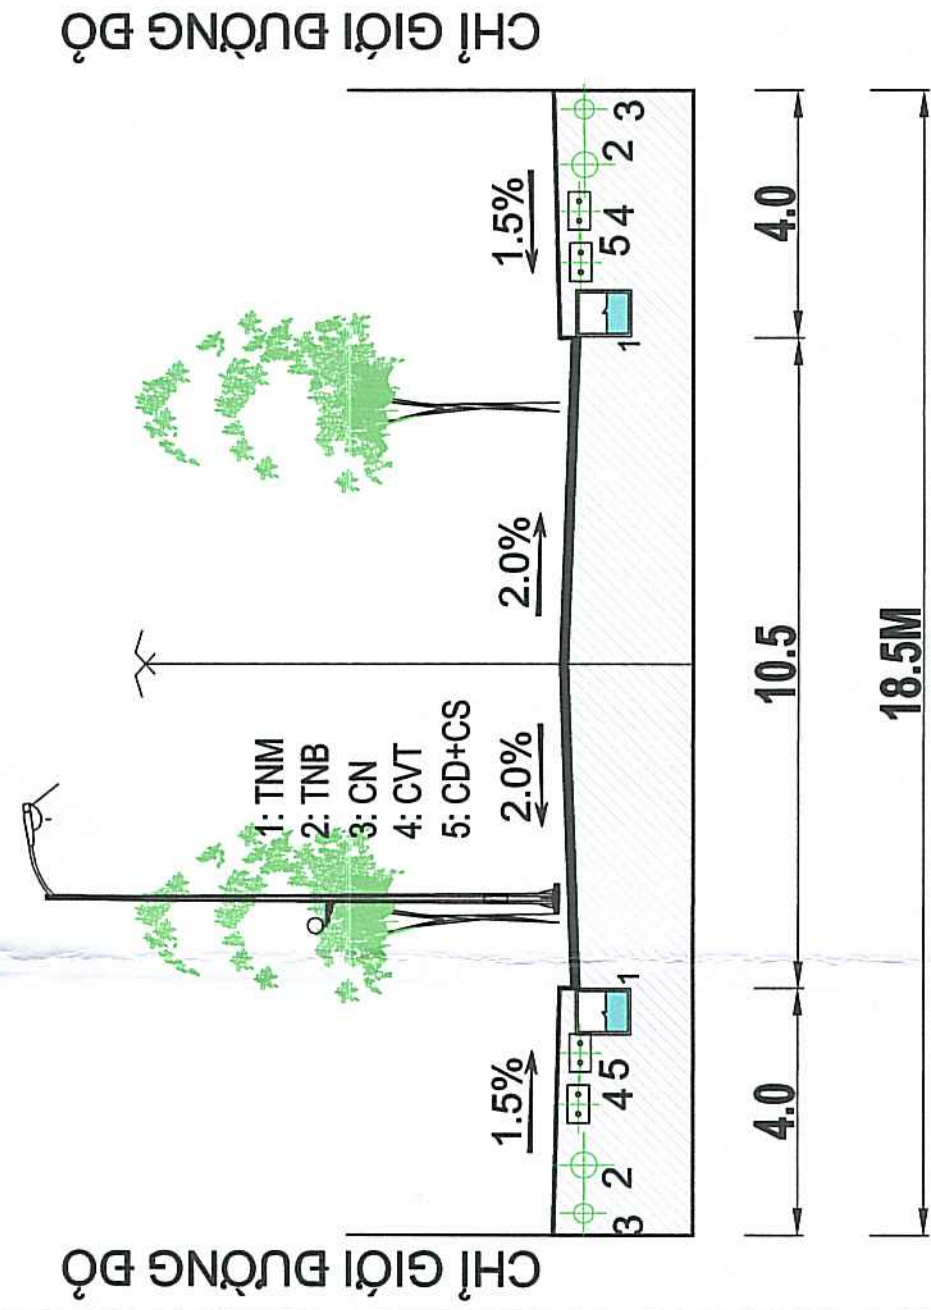


BẢNG TỌA ĐỘ RANH GIỚI LẬP QUY HOẠCH			
STT	TÊN MỐC	TỌA ĐỘ THEO VN2000	
		X (m)	Y (m)
1	M1	2202616,99	583993,23
2	M2	2202552,27	583998,91
3	M3	2202520,89	584005,62
4	M4	2202485,36	583943,66
5	M5	2202606,50	583934,63
6	M6	2202609,55	583937,10

BẢNG TỔNG HỢP KHỐI LƯỢNG THOÁT NƯỚC THẢI			
STT	Hạng mục	Đơn vị	Khối lượng
1	Cống T1NTD200	m	296
2	Ga Thu	Cái	7
3	Khối lượng rác thải	Kg/ng.đ	207
4	Điểm tập kết rác thải	Điểm	1

STT	Loại hình	Số người	Chỉ tiêu	Nhu cầu nước thải (m3/ng.đ)
1	Trường mầm non	320 hs	75/hs/ng.đ	24,0
-	Giáo viên	25	20l/ngi/ng.đ	0,5
Tổng cộng nhu cầu nước thải:				24,5
Tỷ lệ thu gom xử lý:			100%	

BẢN ĐỒ TỔNG HỢP ĐƯỜNG DÂY ĐỒNG ỚNG KỸ THUẬT

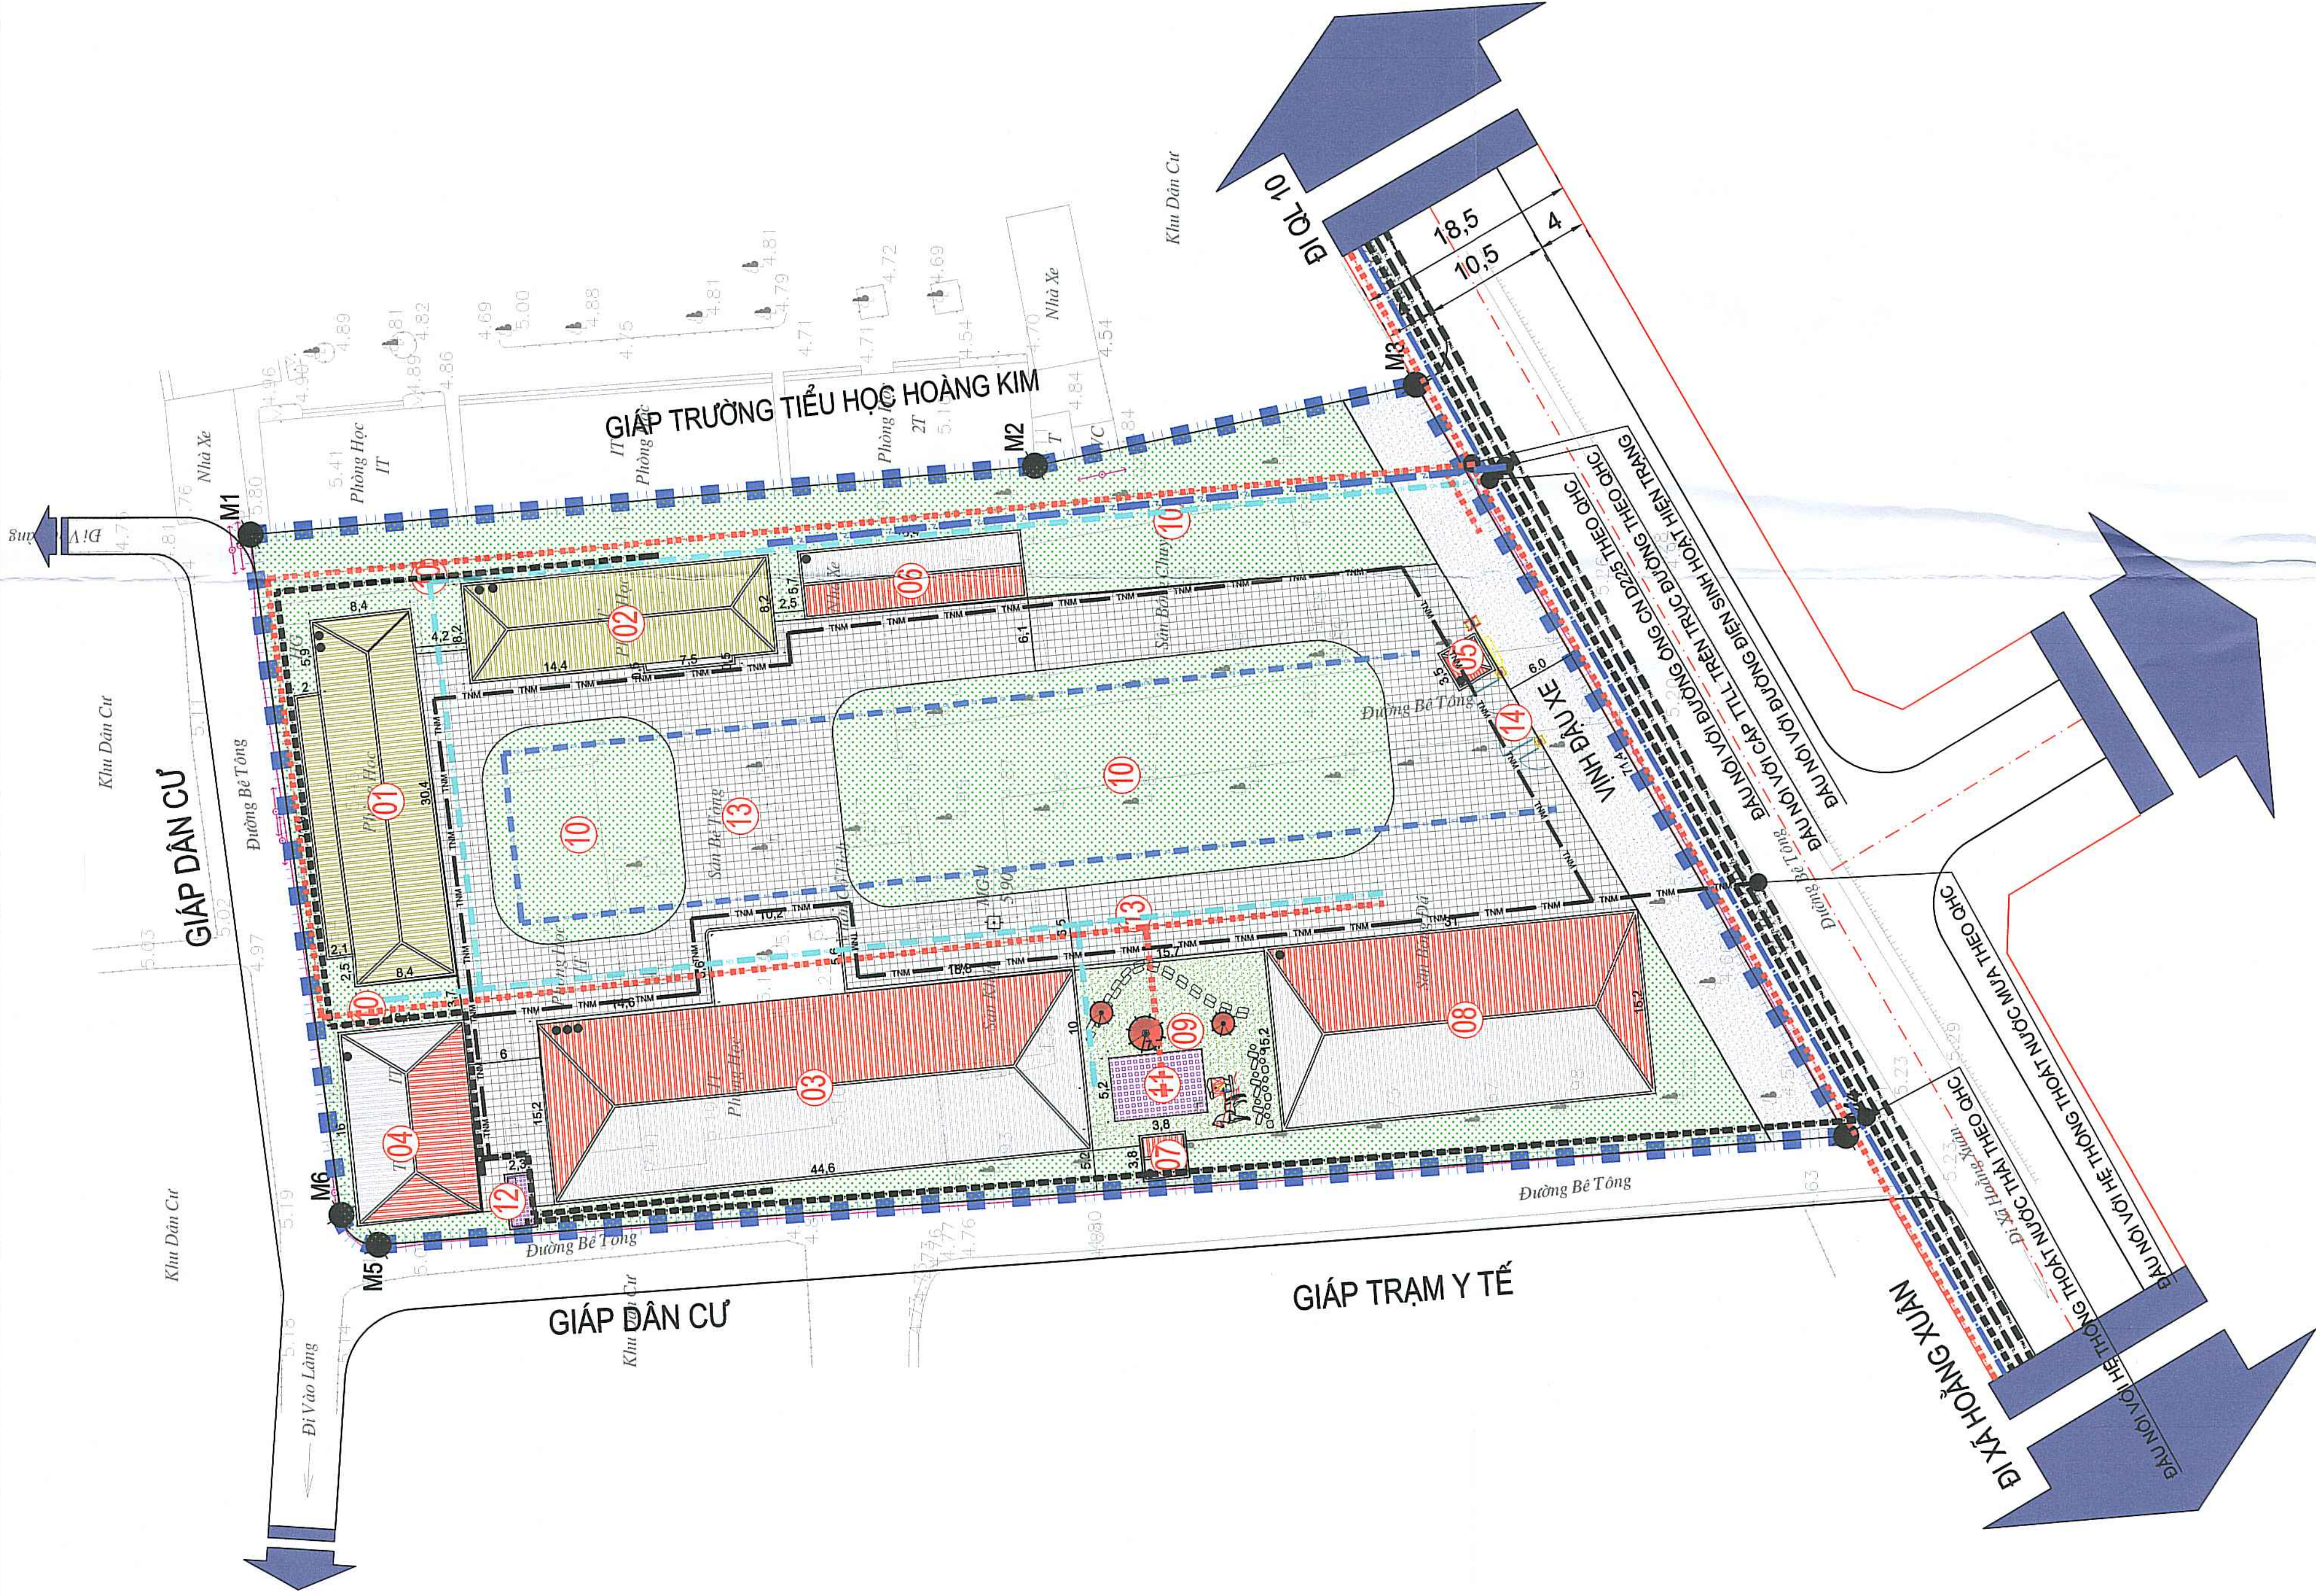

ĐƯỜNG DÂY ĐIỆN SINH HOẠT
ĐƯỜNG DÂY CHIẾU SÁNG
CÁP TTL CHÍNH
CÁP TTL PHỤ
ĐƯỜNG ỐNG CẤP NƯỚC D22Z
ĐƯỜNG ỐNG CẤP NƯỚC D50
CỐNG THOÁT NƯỚC MUA
CỐNG THOÁT NƯỚC THẢI

- 01 NHÀ LỚP HỌC 2 TẦNG - HIỆN TRẠNG CẢI TẠO
- 02 NHÀ LỚP HỌC 2 TẦNG - HIỆN TRẠNG
- 03 NHÀ LỚP HỌC 3 TẦNG - XD MỚI
- 04 NHÀ ĂN + NHÀ BẾP - XD MỚI
- 05 NHÀ BẢO VỆ - XD MỚI
- 06 NHÀ ĐỂ XE GIÁO VIÊN - XD MỚI
- 07 NHÀ BƠM PCCC
- 08 NHÀ ĐA NĂNG - XD MỚI
- 09 VƯỜN CỔ TÍCH
- 10 CÂY XANH VƯỜN HOA
- 11 BỂ NƯỚC NGẮM PCCC
- 12 BỂ XLNT + ĐIỂM TẬP KẾT RÁC THẢI
- 13 SÂN ĐƯỜNG NỘI BỘ
- 14 CỐNG

ỦY BAN NHÂN DÂN HUYỆN HOÀNG HOÁ
KÈM THEO QUYẾT ĐỊNH SỐ 1694/QĐ-UBND, NGÀY 09 THÁNG 04 NĂM 2025

PHÒNG KINH TẾ, HẠ TẦNG VÀ ĐÔ THỊ HUỖN HỎNG HỎA

ỦY BAN NHÂN DÂN XÃ HOÀNG KIM
KÈM THEO TỜ TRÌNH SỐ: 29/TTR-UBND, NGÀY

QUY HOẠCH TỔNG MẶT BẰNG XÂY DỰNG TỶ LỆ 1/500 TRƯỜNG MẦM NON
HOÀNG KIM, XÃ HOÀNG KIM, HUYỆN HOÀNG HOÁ

MẶT CẮT 1-1

BẢNG QUY ĐỊNH TIÊU THIỆU KHỎANG CÁCH GIỮA CÁC CÔNG TRÌNH NGẦM, (M)				
Loại đường ống	Đường ống chấp nước	Cống thoát nước thải	Cống thoát nước mưa	Cáp thông tin
Khoảng cách theo chiều ngang				
	0,5	1,0	0,5	0,5
Đường ống cấp nước	1,0	0,4	0,4	0,5
Cống thoát nước thải	0,5	0,4	0,4	0,5
Cống thoát nước mưa	0,5	0,5	0,1	0,5
Cáp điện	0,5	0,5	0,5	0,5
Khoảng cách theo chiều đứng				
	-	1,0	0,5	0,5
Đường ống cấp nước	1		0,4	0,5
Cống thoát nước thải	0,5	0,4	-	0,5
Cống thoát nước mưa	0,5	0,5	0,1	0,5
Cáp điện	0,5	0,5	0,5	-
Cáp thông tin				

