



QUY HOẠCH TỔNG MẶT BẰNG XÂY DỰNG TỶ LỆ 1/500 TRƯỜNG TIỂU HỌC XÃ HOÀNG KIM, HUYỆN HOÀNG HÓA

SƠ ĐỒ VỊ TRÍ VÀ GIỚI HẠN KHU ĐẤT

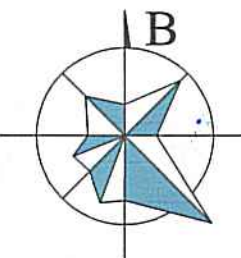

TRÍCH DẪN SƠ ĐỒ VỊ TRÍ KHU ĐẤT LẬP QUY HOẠCH TRÊN QUY HOẠCH CHUNG ĐÔ THỊ PHÚ QUÝ

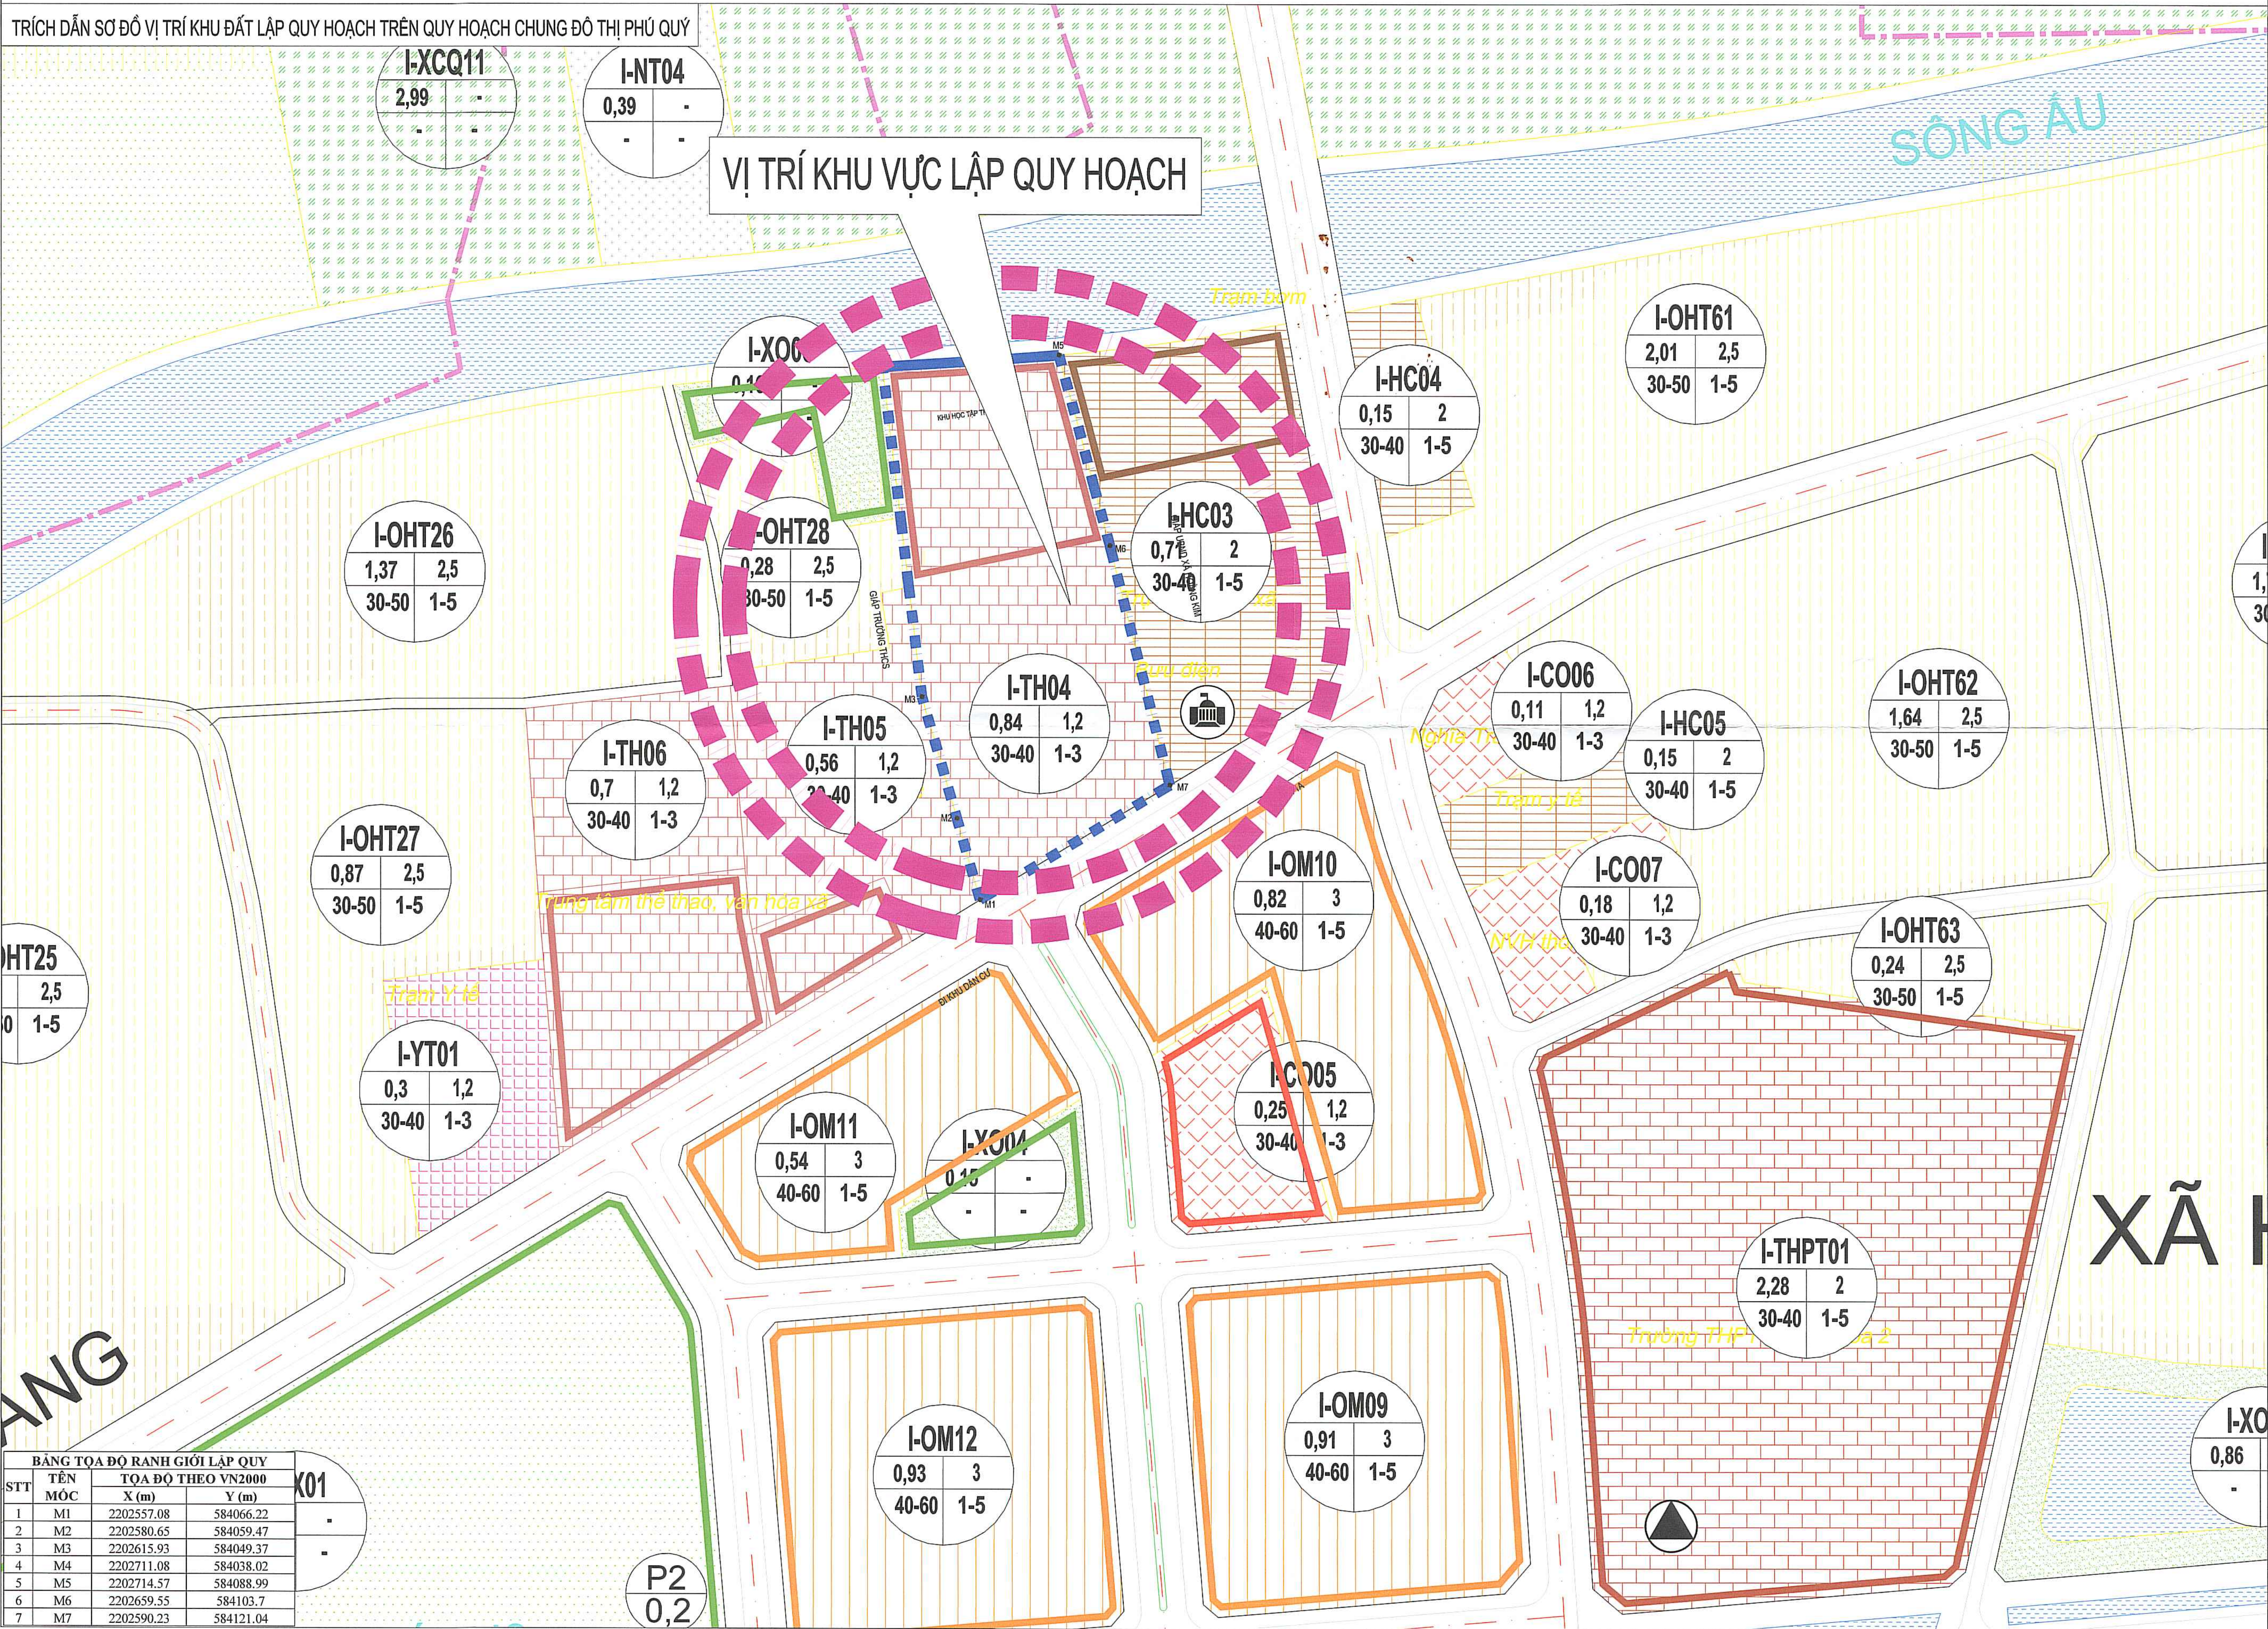

CƠ QUAN PHÊ DUYẾT:
ỦY BAN NHÂN DÂN HUYỆN HOÀNG HÓA
KÈM THEO QUYẾT ĐỊNH SỐ: 24/UB.QU.Đ, NGÀY 13 THÁNG 6 NĂM 2024

CƠ QUAN THẨM ĐỊNH:
PHÒNG KINH TẾ VÀ HẠ TẦNG HUYỆN HOÀNG HÓA
KÈM THEO BÁO CÁO THẨM ĐỊNH SỐ: 308/TĐ-KT&HT, NGÀY 10 THÁNG 6 NĂM 2024

CHỦ ĐẦU TƯ:
ỦY BAN NHÂN XÃ HOÀNG KIM
KÈM THEO TỜ TRÌNH SỐ: 44/TTR-UBND, NGÀY 15 THÁNG 4 NĂM 2024

TÊN ĐỒ ÁN:
QUY HOẠCH TỔNG MẶT BẰNG XÂY DỰNG TỶ LỆ 1/500 TRƯỜNG TIỂU HỌC
HOÀNG KIM, XÃ HOÀNG KIM, HUYỆN HOÀNG HÓA

TÊN BẢN VẼ:
SƠ ĐỒ VỊ TRÍ VÀ GIỚI HẠN KHU ĐẤT

KÝ HIỆU: QH-01 BẢN VẼ: A1 TỶ LỆ: 1/500 NGÀY: / / 2024

THIẾT KẾ: KTS. NGUYỄN TRUNG TUYẾN

CHỦ TRÌ: KTS. NGUYỄN TRUNG TUYẾN

CHỦ NHIỆM: KTS. NGUYỄN TRUNG TUYẾN

Q.L. KỸ THUẬT: KTS. BUI NGỌC GIANG


KS. LÊ ĐÌNH LONG

ĐƠN VỊ THIẾT KẾ:
CÔNG TY CỔ PHẦN ĐẦU TƯ VÀ XÂY DỰNG LONG GIANG
ĐỊA CHỈ: SỐ 10/10 PHẠM VĂN ĐỒNG, XÃ HOÀNG KIM, HUYỆN HOÀNG HÓA, BÌNH THẠNH HÓA
ĐT: 0966.888.303 EMAIL: CÔNGTYLONGGIANG@GMAIL.COM

BẢNG TỌA ĐỘ RANH GIỚI LẬP QUY				
STT	TÊN MỐC	TỌA ĐỘ THEO VN2000		
		X (m)	Y (m)	
1	M1	2202557.08	584066.22	K01
2	M2	2202580.65	584059.47	
3	M3	2202615.93	584049.37	
4	M4	2202711.08	584038.02	
5	M5	2202714.57	584088.99	
6	M6	2202659.55	584103.7	
7	M7	2202590.23	584121.04	

QUY HOẠCH TỔNG MẶT BẰNG XÂY DỰNG TỶ LỆ 1/500 TRƯỜNG TIỂU HỌC XÃ HOÀNG KIM, HUYỆN HOÀNG HÓA

BẢN ĐỒ TỔNG HỢP HIỆN TRẠNG SỬ DỤNG ĐẤT

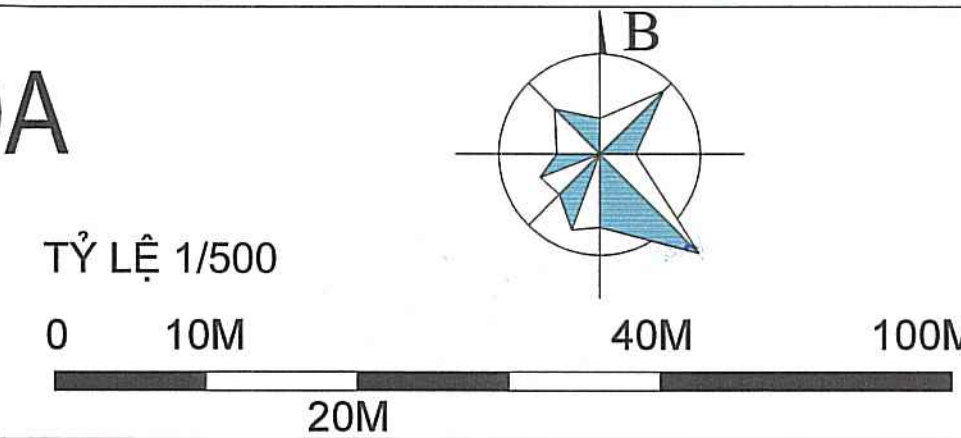

BẢNG TỌA ĐỘ RANH GIỚI LẬP QUY			
STT	TÊN MỐC	TỌA ĐỘ THEO VN2000	
		X (m)	Y (m)
1	M1	2202557.08	584066.22
2	M2	2202580.65	584059.47
3	M3	2202615.93	584049.37
4	M4	2202711.08	584038.02
5	M5	2202714.57	584088.99
6	M6	2202639.55	584103.7
7	M7	2202590.23	584121.04

BẢNG TỔNG HỢP SỬ DỤNG ĐẤT HIỆN TRẠNG				
STT	Loại đất	Ký hiệu	Diện tích (m2)	Tỷ lệ (%)
	Diện tích lập quy hoạch		8.489,1	100,0
-	Đất xây dựng công trình (gồm công trình giáo dục và phụ trợ, tổng hợp)	DCT	1.314,1	15,5
-	Đất trồng cây hàng năm		3.221,8	38,0
-	Đất giao thông và HTKT (bao gồm đường giao thông, sân nền,...)	HTKT	3.357,7	39,6
-	Đất mặt nước	DMN	595,5	7,0



CƠ QUAN PHÊ DUYỆT:
ỦY BAN NHÂN DÂN HUYỆN HOÀNG HÓA
KÈM THEO QUYẾT ĐỊNH SỐ: 2448/QĐ-UBND, NGÀY 13 THÁNG 6 NĂM 2024

CƠ QUAN THẨM ĐỊNH:
PHÒNG KINH TẾ VÀ HẠ TẦNG HUYỆN HOÀNG HÓA
KÈM THEO BÁO CÁO THẨM ĐỊNH SỐ: 308/BT-KT&HT, NGÀY 10 THÁNG 6 NĂM 2024

CHỦ ĐẦU TƯ:
ỦY BAN NHÂN XÃ HOÀNG KIM
KÈM THEO TỜ TRÌNH SỐ: 44/TTR-UBND, NGÀY 15 THÁNG 4 NĂM 2024

TÊN ĐỒ ÁN:
QUY HOẠCH TỔNG MẶT BẰNG XÂY DỰNG TỶ LỆ 1/500 TRƯỜNG TIỂU HỌC HOÀNG KIM, XÃ HOÀNG KIM, HUYỆN HOÀNG HÓA

TÊN BẢN VẼ:
BẢN ĐỒ TỔNG HỢP HIỆN TRẠNG SỬ DỤNG ĐẤT

KÝ HIỆU: QH-02 BẢN VẼ: A1 TỶ LỆ: 1/500 NGÀY / /2023

THIẾT KẾ: KTS. NGUYỄN TRUNG TUYẾN

CHỦ TRÌ: KTS. NGUYỄN TRUNG TUYẾN

CHỦ NHIỆM: KTS. NGUYỄN TRUNG TUYẾN

Q.L. KỸ THUẬT: KTS. BUI NGỌC GIANG

CÔNG TY CỔ PHẦN TƯ VẤN ĐẦU TƯ VÀ XÂY DỰNG LONG GIANG


ĐƠN VỊ THIẾT KẾ: CÔNG TY CỔ PHẦN TƯ VẤN ĐẦU TƯ VÀ XÂY DỰNG LONG GIANG

ĐỊA CHỈ: THÔN TÂY PHƯỚC, XÃ HOÀNG QUÝ, HUYỆN HOÀNG HÓA, TỈNH THANH HÓA

ĐT: 0966.488.383 EMAIL: CÔNGTYCLONGGIANG@GMAIL.COM

QUY HOẠCH TỔNG MẶT BẰNG XÂY DỰNG TỶ LỆ 1/500 TRƯỜNG TIỂU HỌC XÃ HOÀNG KIM, HUYỆN HOÀNG HÓA

BẢN ĐỒ TỔNG MẶT BẰNG QUY HOẠCH SỬ DỤNG ĐẤT

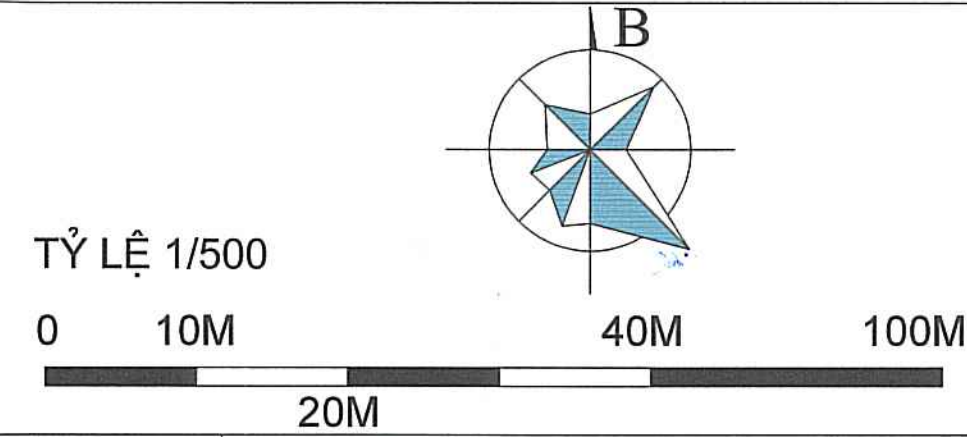

BẢNG TỌA ĐỘ RANH GIỚI LẬP QUY			
STT	TÊN MỐC	TỌA ĐỘ THEO VN2000	
		X (m)	Y (m)
1	M1	2202557.08	584066.22
2	M2	2202580.65	584059.47
3	M3	2202615.93	584049.37
4	M4	2202711.08	584038.02
5	M5	2202714.57	584088.99
6	M6	2202659.55	584103.7
7	M7	2202590.23	584121.04



- KÍ HIỆU:**
- RANH GIỚI QUY HOẠCH
 - CÔNG TRÌNH HIỆN TRẠNG CẢI TẠO
 - CÔNG TRÌNH HỌC TẬP XD MỚI
 - CÂY XANH VƯỜN HOA
 - ĐƯỜNG GIAO THÔNG
 - RÀNH THOÁT NƯỚC
 - MỐC TỌA ĐỘ

CƠ QUAN PHÊ DUYỆT:
ỦY BAN NHÂN DÂN HUYỆN HOÀNG HÓA
KEM THEO QUYẾT ĐỊNH SỐ: 24/QĐ-UBND, NGÀY 13 THÁNG 6 NĂM 2024

CƠ QUAN THẨM ĐỊNH:
PHÒNG KINH TẾ VÀ HẠ TẦNG HUYỆN HOÀNG HÓA
KEM THEO BÁO CÁO THẨM ĐỊNH SỐ: 308/TĐ-KT&HT, NGÀY 10 THÁNG 6 NĂM 2024

CHỦ ĐẦU TƯ:
ỦY BAN NHÂN XÃ HOÀNG KIM
KEM THEO TỜ TRÌNH SỐ: 44/TTR-UBND, NGÀY 15 THÁNG 4 NĂM 2024

TÊN ĐỒ ÁN:
QUY HOẠCH TỔNG MẶT BẰNG XÂY DỰNG TỶ LỆ 1/500 TRƯỜNG TIỂU HỌC HOÀNG KIM, XÃ HOÀNG KIM, HUYỆN HOÀNG HÓA

TÊN BẢN VẼ:
BẢN ĐỒ TỔNG MẶT BẰNG QUY HOẠCH SỬ DỤNG ĐẤT

KÝ HIỆU: QH-03 | BẢN VẼ: A1 | TỶ LỆ: 1/500 | NGÀY / / 2023

THIẾT KẾ: KTS. NGUYỄN TRUNG TUYẾN

CHỦ TRÌ: KTS. NGUYỄN TRUNG TUYẾN

CHỦ NHIỆM: KTS. NGUYỄN TRUNG TUYẾN

Q.L. KỸ THUẬT: KTS. BÙI NGỌC GIANG

CÔNG TY CỔ PHẦN ĐẦU TƯ VÀ XÂY DỰNG LONG GIANG
K.S. LÊ ĐÌNH LONG

ĐƠN VỊ THIẾT KẾ
CÔNG TY CP TƯ VẤN ĐẦU TƯ VÀ XD LONG GIANG
ĐỊA CHỈ: THÔN TÂY PHÚC, XÃ HOÀNG QUÝ, HUYỆN HOÀNG HÓA, TỈNH THANH HÓA
ĐT: 0966.488.383 | EMAIL: CONGTYPCLONGGIANG@GMAIL.COM


BẢNG QUY HOẠCH SỬ DỤNG ĐẤT						
TT	Hạng mục	Ký hiệu	Diện tích (m2)	Mật độ xây dựng (%)	Tầng cao tối đa (tầng)	Tỷ lệ (%)
Diện tích ranh giới lập quy hoạch			8.408,8	30,3		100,0
I Đất công trình			2.551,7			30,3
1	Nhà hiệu bộ (phòng chức năng) 2 tầng	GD-1	241,0		2	
2	Nhà lớp học 2 tầng 6 phòng	GD-2	258,8		2	
3	Nhà lớp học 3 tầng 18 phòng	GD-3	731,9		3	
4	Nhà đa năng	TH-1	540,0		1	
5	Nhà bảo vệ	TH-2	12,0		1	
6	Nhà vệ sinh học sinh	TH-3	45,0		1	
7	Nhà ở nội trú	TH-4	325,0		2	
8	Nhà bếp + nhà ăn	TH-5	156,0		1	
9	Nhà bom	NB	14,0		1	
10	Nhà để xe học sinh (có mái che)	P-1	156,0		1	
11	Nhà để xe giáo viên (có mái che)	P-2	72,0		1	
II Đất cây xanh - Thể dục thể thao			3.380,6			40,2
1	Đất sân trường	ST	790,5			
2	Đất sân thể thao đa năng	STDTT	680,1			
3	Đất cây xanh	CX	1.910,0			
III Đất hạ tầng			2.476,5			29,5
1	Bể nước ngầm PCCC	BN	50,0			
2	Khu tập kết rác thải	RT	45,0			
3	Đất giao thông nội bộ	GTNB	2.381,5			


A


TỶ LỆ 1/500

0 10M 40M 100M

BẢNG THỐNG KÊ CÁC HẠNG MỤC CÔNG TRÌNH						
TT	Chức năng	Diện tích (m2)	Chú thích	Tầng cao tối đa (tầng)	Tỷ lệ (%)	Ghi chú
	Diện tích ranh giới lập quy hoạch	8.408,8			100,0	
I	Đất xây dựng công trình	2.551,7			30,3	
1	Nhà hiệu bộ (phòng chức năng) 2 tầng	241,0	01	2		Tổng diện tích đất xây dựng công trình không quá 40%
2	Nhà khách học 2 tầng 6 phòng	258,8	02	2		
3	Nhà khách học 3 tầng 18 phòng	731,9	03	3		
4	Nhà da nung	540,0	04	1		
5	Nhà bảo vệ	12,0	05	1		
6	Nhà vệ sinh học sinh	45,0	06	1		
7	Nhà ở nội trú	325,0	07	2		
8	Nhà bếp & nhà ăn	156,0	08	1		
9	Nhà bom	14,0	09	1		
10	Nhà để xe học sinh (có mái che)	156,0	10	1		
11	Nhà để xe giáo viên (có mái che)	72,0	11	1		
II	Đất cây xanh, sân chơi	3.380,6			40,2	
1	Đất sân trường	790,5	12			Tổng diện tích đất sân vườn (cây xanh, sân chơi, sân TDTT) không dưới 40%
2	Đất sân thể thao da nung	680,1	13			
3	Đất cây xanh	1.910,0	14			
III	Đất hạ tầng	2.476,5			29,5	
1	Bể nước ngầm PCCC	50,0	15			
2	Khu tập kết rác thải	45,0	16			
3	Đất giao thông nội bộ	2.381,5	17			
Mật độ xây dựng (%): 30,3%						
Hệ số sử dụng đất (tần): 0,58 lần						
Tầng cao (tầng): 1-3 tầng						

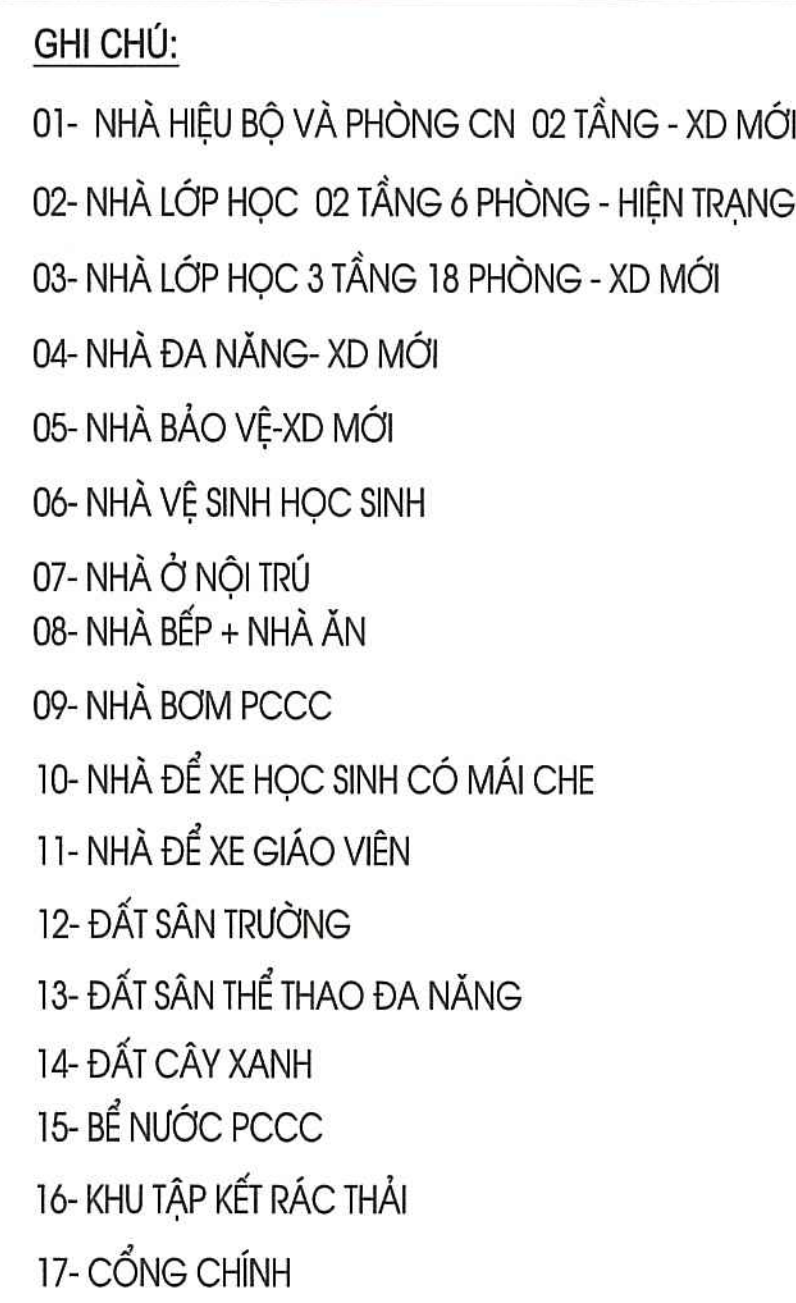

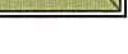20M	
KÍ HIỆU:     	TRÌNH TRÌNH: RANH GIỚI QUY HOẠCH CÔNG TRÌNH HIỆN TRẠNG CẢI TẠO CÔNG TRÌNH HỌC TẬP XD MỚI CÂY XANH VƯỜN HOA ĐƯỜNG GIAO THÔNG MỐC TỌA ĐỘ RANH GIỚI

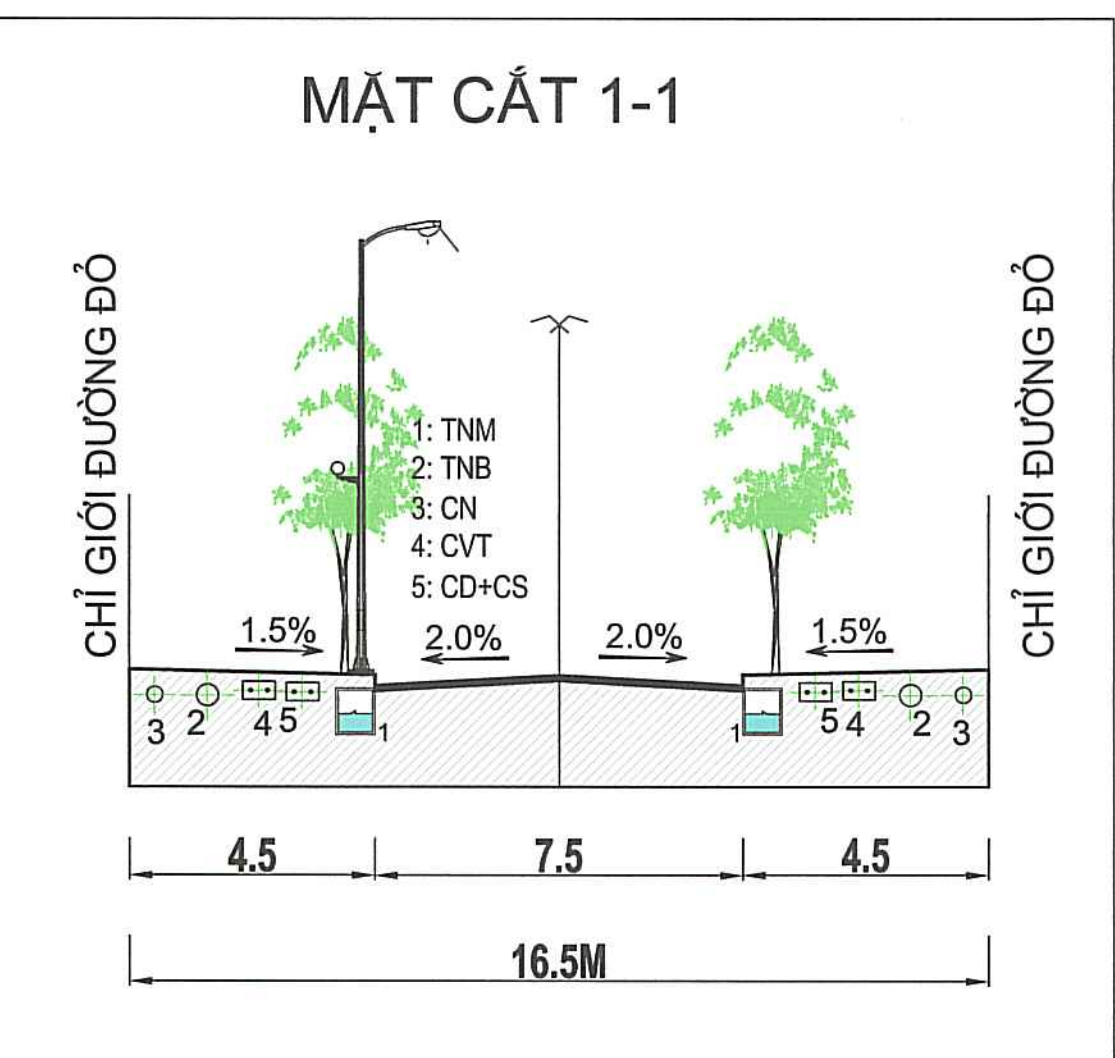

CƠ QUAN PHÊ DUYỆT:
ỦY BAN NHÂN DÂN HUYỆN HOÀNG HÓA
KÈM THEO QUYẾT ĐỊNH SỐ: 2448/QĐ-UBND, NGÀY 13 THÁNG 6 NĂM 2024

CƠ QUAN THẨM ĐỊNH:
PHÒNG KINH TẾ VÀ HẠ TẦNG HUYỆN HOÀNG HÓA
KÈM THEO BÁO CÁO THẨM ĐỊNH SỐ: 309/TB-KT&HT, NGÀY 10 THÁNG 6 NĂM 2024

CHỦ ĐẦU TƯ:
ỦY BAN NHÂN XÃ HOÀNG KIM
KÈM THEO TỜ TRÌNH SỐ: 44/TR-UBND, NGÀY 15 THÁNG 4 NĂM 2024

TÊN ĐỒ ÁN:
 QUY HOẠCH TỔNG MẶT BẰNG XÂY DỰNG TỶ LỆ 1/500 TRƯỜNG TIỂU HỌC
 HOÀNG KIM, XÃ HOÀNG KIM, HUYỆN HOÀNG HÓA

TÊN BẢN VẼ:

SƠ ĐỒ TỔ CHỨC KHÔNG GIAN KIẾN TRÚC CẢNH QUAN

KÝ HIỆU: QH-03	BẢN VẼ: A1	TỶ LỆ: 1/500	NGÀY / / 2023
THIẾT KẾ:	KTS. NGUYỄN TRUNG TUYẾN		
CHỦ TRÌ:			
CHỦ NHIỆM	KTS. NGUYỄN TRUNG TUYẾN		
Q.L. KỸ THUẬT	KTS. ĐINH NGỌC GIANG		

GIÁM ĐỐC:

KS. LÊ ĐÌNH LONG

	ĐƠN VỊ THIẾT KẾ CÔNG TY CỔ PHẦN ĐẦU TƯ VÀ XD LONG GIANG ĐỊA CHỈ: THÔN TẤY THÚC, XÃ HOÀNG QUÝ, HUYỆN HOÀNG HÒA, TỈNH THANH HÓA ĐT: 0966.488.383 EMAIL: CONGTUYCLONGGIANG@GMAIL.COM
---	---

QUY HOẠCH TỔNG MẶT BẰNG XÂY DỰNG TỶ LỆ 1/500 TRƯỜNG TIỂU HỌC XÃ HOÀNG KIM, HUYỆN HOÀNG HÓA

BẢN ĐỒ QUY HOẠCH SAN NỀN

TỶ LỆ 1/500

0 10M

40M

100M

20M

KÍ HIỆU:

■ ■ ■ ■ ■ RANH GIỚI QUY HOẠCH

CÔNG TRÌNH HIỆN TRẠNG CẢI TẠO

CÔNG TRÌNH HỌC TẬP XD MỚI

CÂY XANH VƯỜN HOA

ĐƯỜNG GIAO THÔNG

RÀNH THOÁT NƯỚC

M2 MỐC TỌA ĐỘ

CƠ QUAN PHÊ DUYẾT:
ỦY BAN NHÂN DÂN HUYỆN HOÀNG HÓA
KEM THEO QUYẾT ĐỊNH SỐ: 24/2024/UBND, NGÀY 13 THÁNG 6 NĂM 2024

CƠ QUAN THẨM ĐỊNH:
PHÒNG KINH TẾ VÀ HẠ TẦNG HUYỆN HOÀNG HÓA
KEM THEO BÁO CÁO THẨM ĐỊNH SỐ: 308/TĐ-KT&HT, NGÀY 10 THÁNG 6 NĂM 2024

CHỦ ĐẦU TƯ:
ỦY BAN NHÂN DÂN XÃ HOÀNG KIM
KEM THEO TỜ TRÌNH SỐ: 44/TTR-UBND, NGÀY 15 THÁNG 4 NĂM 2024

TÊN ĐỒ ÁN:
QUY HOẠCH TỔNG MẶT BẰNG XÂY DỰNG TỶ LỆ 1/500 TRƯỜNG TIỂU HỌC
HOÀNG KIM, XÃ HOÀNG KIM, HUYỆN HOÀNG HÓA

TÊN BẢN VẼ:
BẢN ĐỒ QUY HOẠCH SAN NỀN

KÝ HIỆU: QH-05 BẢN VẼ: A1 TỶ LỆ: 1/500 NGÀY / /2024

THIẾT KẾ: KTS. NGUYỄN TRUNG TUYẾN

CHỦ TRÌ: KTS. NGUYỄN TRUNG TUYẾN

CHỦ NHIỆM: KTS. NGUYỄN TRUNG TUYẾN


Q.L. KỸ THUẬT: KTS. BÙI NGỌC GIANG

CÔNG TY CỔ PHẦN TƯ VẤN ĐẦU TƯ VÀ XÂY DỰNG LONG GIANG
K.S. LÊ ĐÌNH LONG


ĐƠN VỊ THIẾT KẾ
CÔNG TY CP TƯ VẤN ĐẦU TƯ VÀ XD LONG GIANG
ĐỊA CHỈ: THỊNH TÂY PHÚC, XÃ HOÀNG QUÝ, HUYỆN HOÀNG HÓA, TỈNH BÌNH PHƯỚC
ĐT: 0966-488-383 EMAIL: CÔNGTYLONGGIANG@GMAIL.COM

BẢNG TỌA ĐỘ RANH GIỚI LẬP QUY			
STT	TÊN MỐC	TỌA ĐỘ THEO VN2000	
		X (m)	Y (m)
1	M1	2202557.07	584066.13
2	M2	2202586.19	584056.8
3	M3	2202616.17	584050.52
4	M4	2202711.08	584038.02
5	M5	2202714.88	584088.97
6	M6	2202673.57	584101.56
7	M7	2202607.31	584117.44
8	M8	2202596.83	584118.74
9	M9	2202590.06	584121.58

BẢNG TỔNG HỢP KHỐI LƯỢNG SAN NỀN					
Stt	Hạng mục	Diện tích (m2)	Khối lượng		
			Đắp nền (m)	Htb (m)	Đào nền (m)
1	LO-01	8.230	1,25	10,288	0

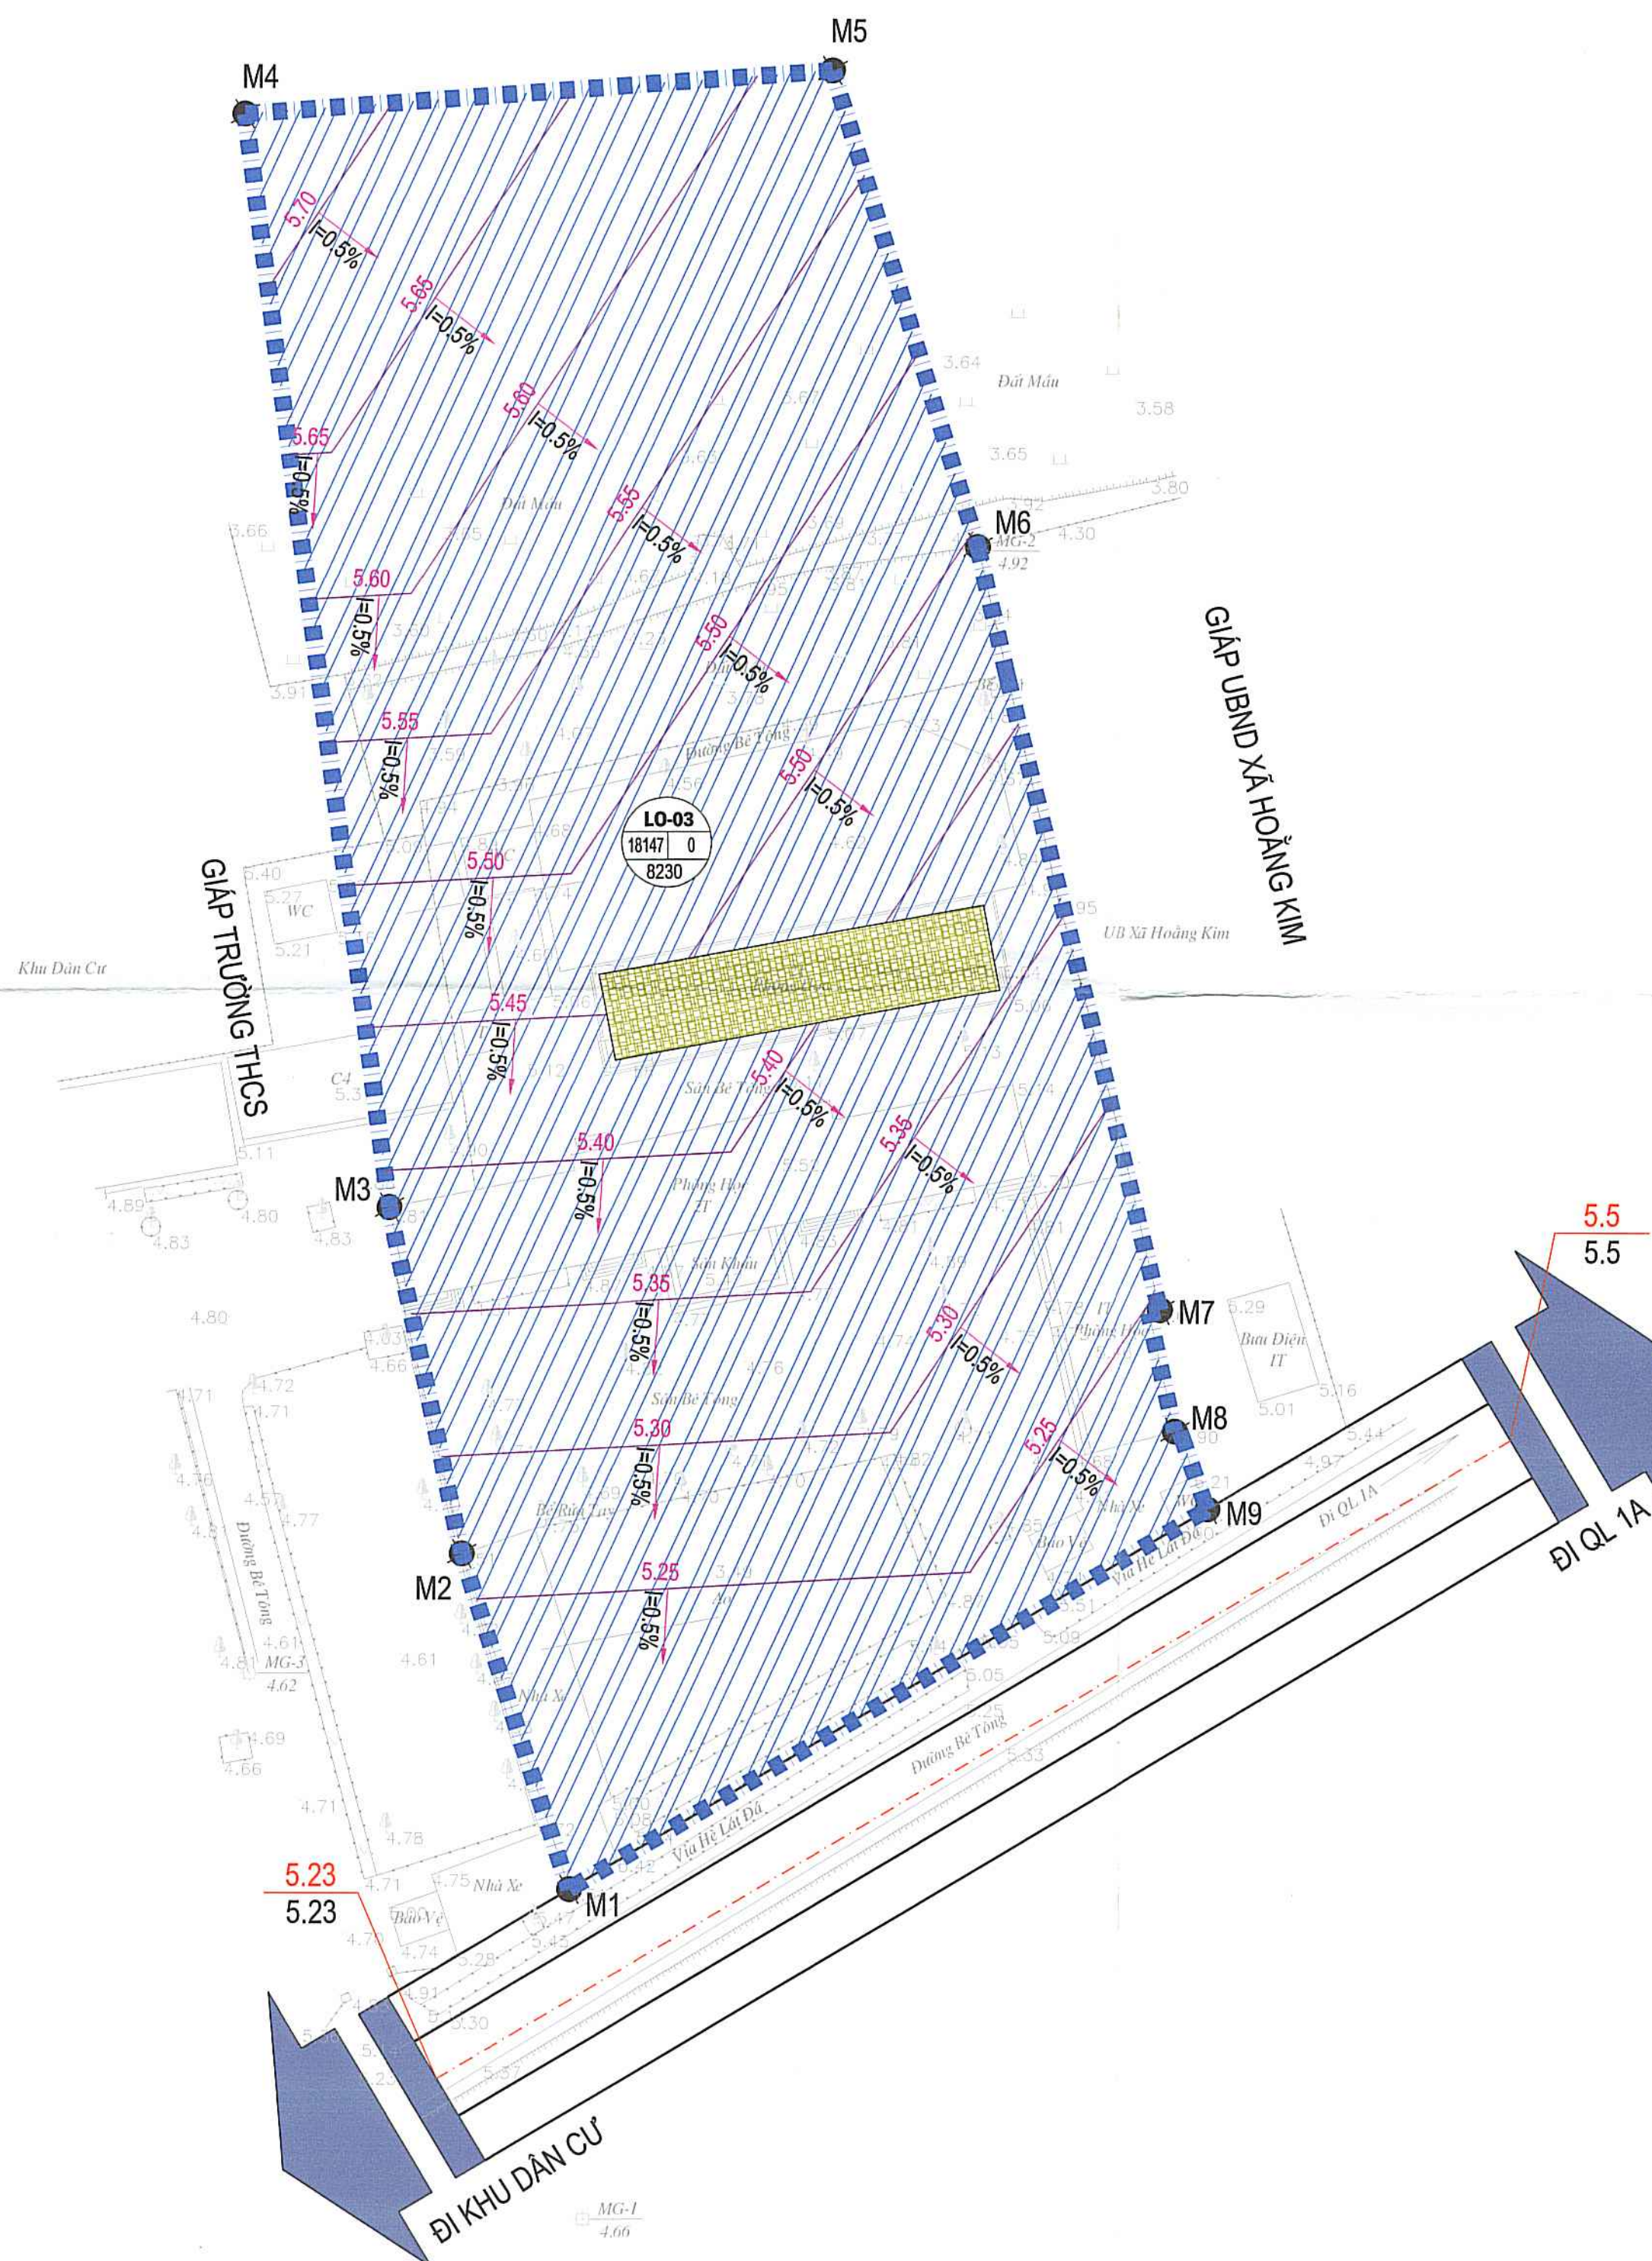


MẶT CẮT 1-1

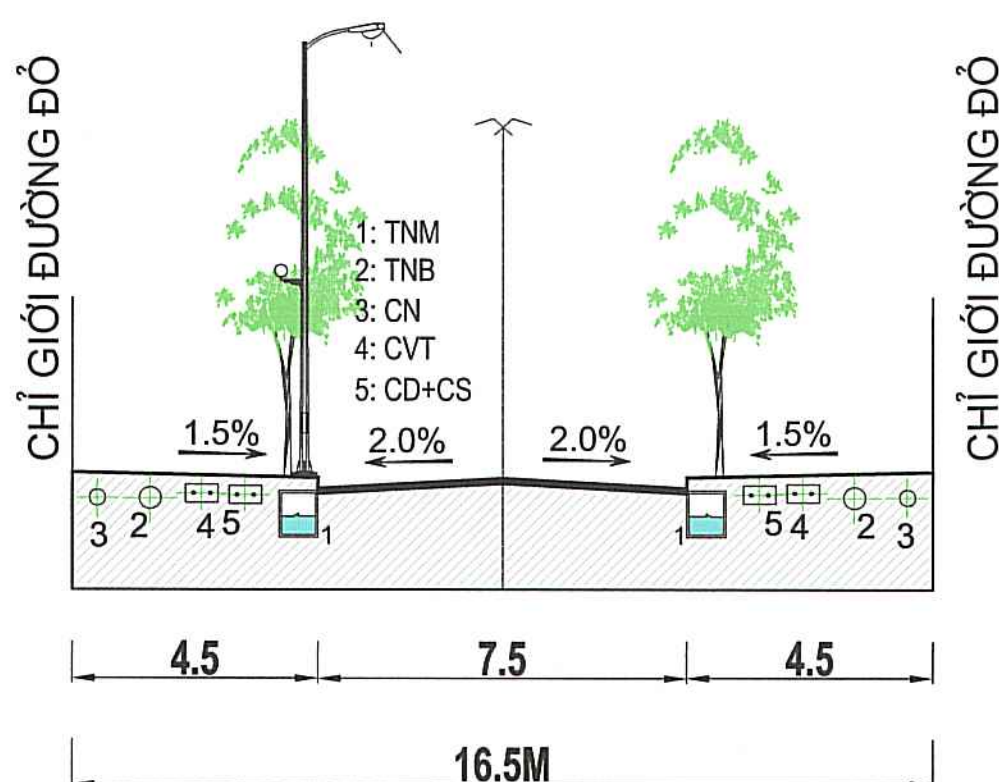

QUY HOẠCH TỔNG MẶT BẰNG XÂY DỰNG TỶ LỆ 1/500 TRƯỜNG TIỂU HỌC XÃ HOÀNG KIM, HUYỆN HOÀNG HÓA


BẢN ĐỒ QUY HOẠCH HỆ THỐNG CẤP ĐIỆN

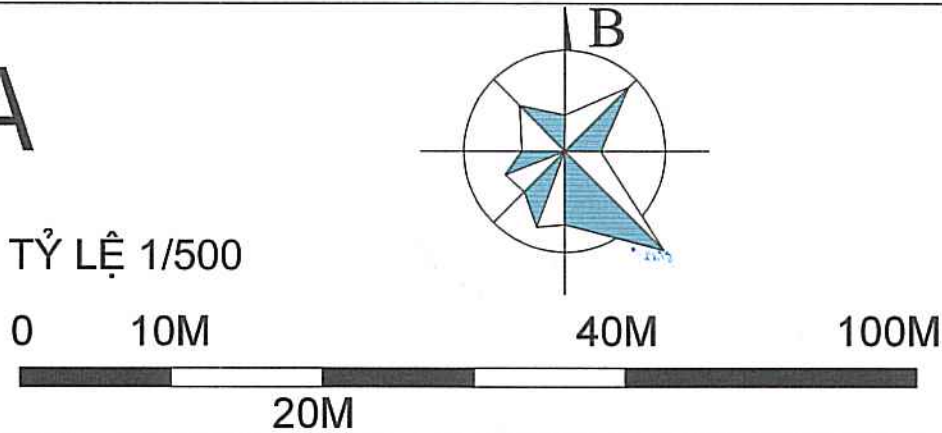

BẢNG TỌA ĐỘ RANH GIỚI LẬP QUY			
STT	TÊN MỐC	TỌA ĐỘ THEO VN2000	
		X (m)	Y (m)
1	M1	2202557.08	584066.22
2	M2	2202580.65	584059.47
3	M3	2202615.93	584049.37
4	M4	2202711.08	584038.02
5	M5	2202714.57	584088.99
6	M6	2202659.55	584103.7
7	M7	2202590.23	584121.04

BẢNG TỔNG HỢP KHỐI LƯỢNG CẤP ĐIỆN			
STT	Hạng mục	Đơn vị	Khối lượng
1	Trạm biến áp TBA-22KV/0.4kv	Trạm	1
2	Đường dây sinh hoạt	m	203
3	Đường dây chiếu sáng	Cái	273
4	Tủ công tơ	Cái	2
5	Đèn trang trí	Cái	21

NHU CẦU CẤP ĐIỆN							
STT	Phụ tải	Số người	Diện tích (m2)	Chỉ tiêu	Đơn vị	Hệ số Kđt	C.S đặt (kw)
1	Trường tiểu học	600	3.381	0,15	Kw/cháu	0,7	63
-	Chiều sáng sân vườn				Kw/m2	1,0	3,38
Tổng nhu cầu dùng điện:							83,0

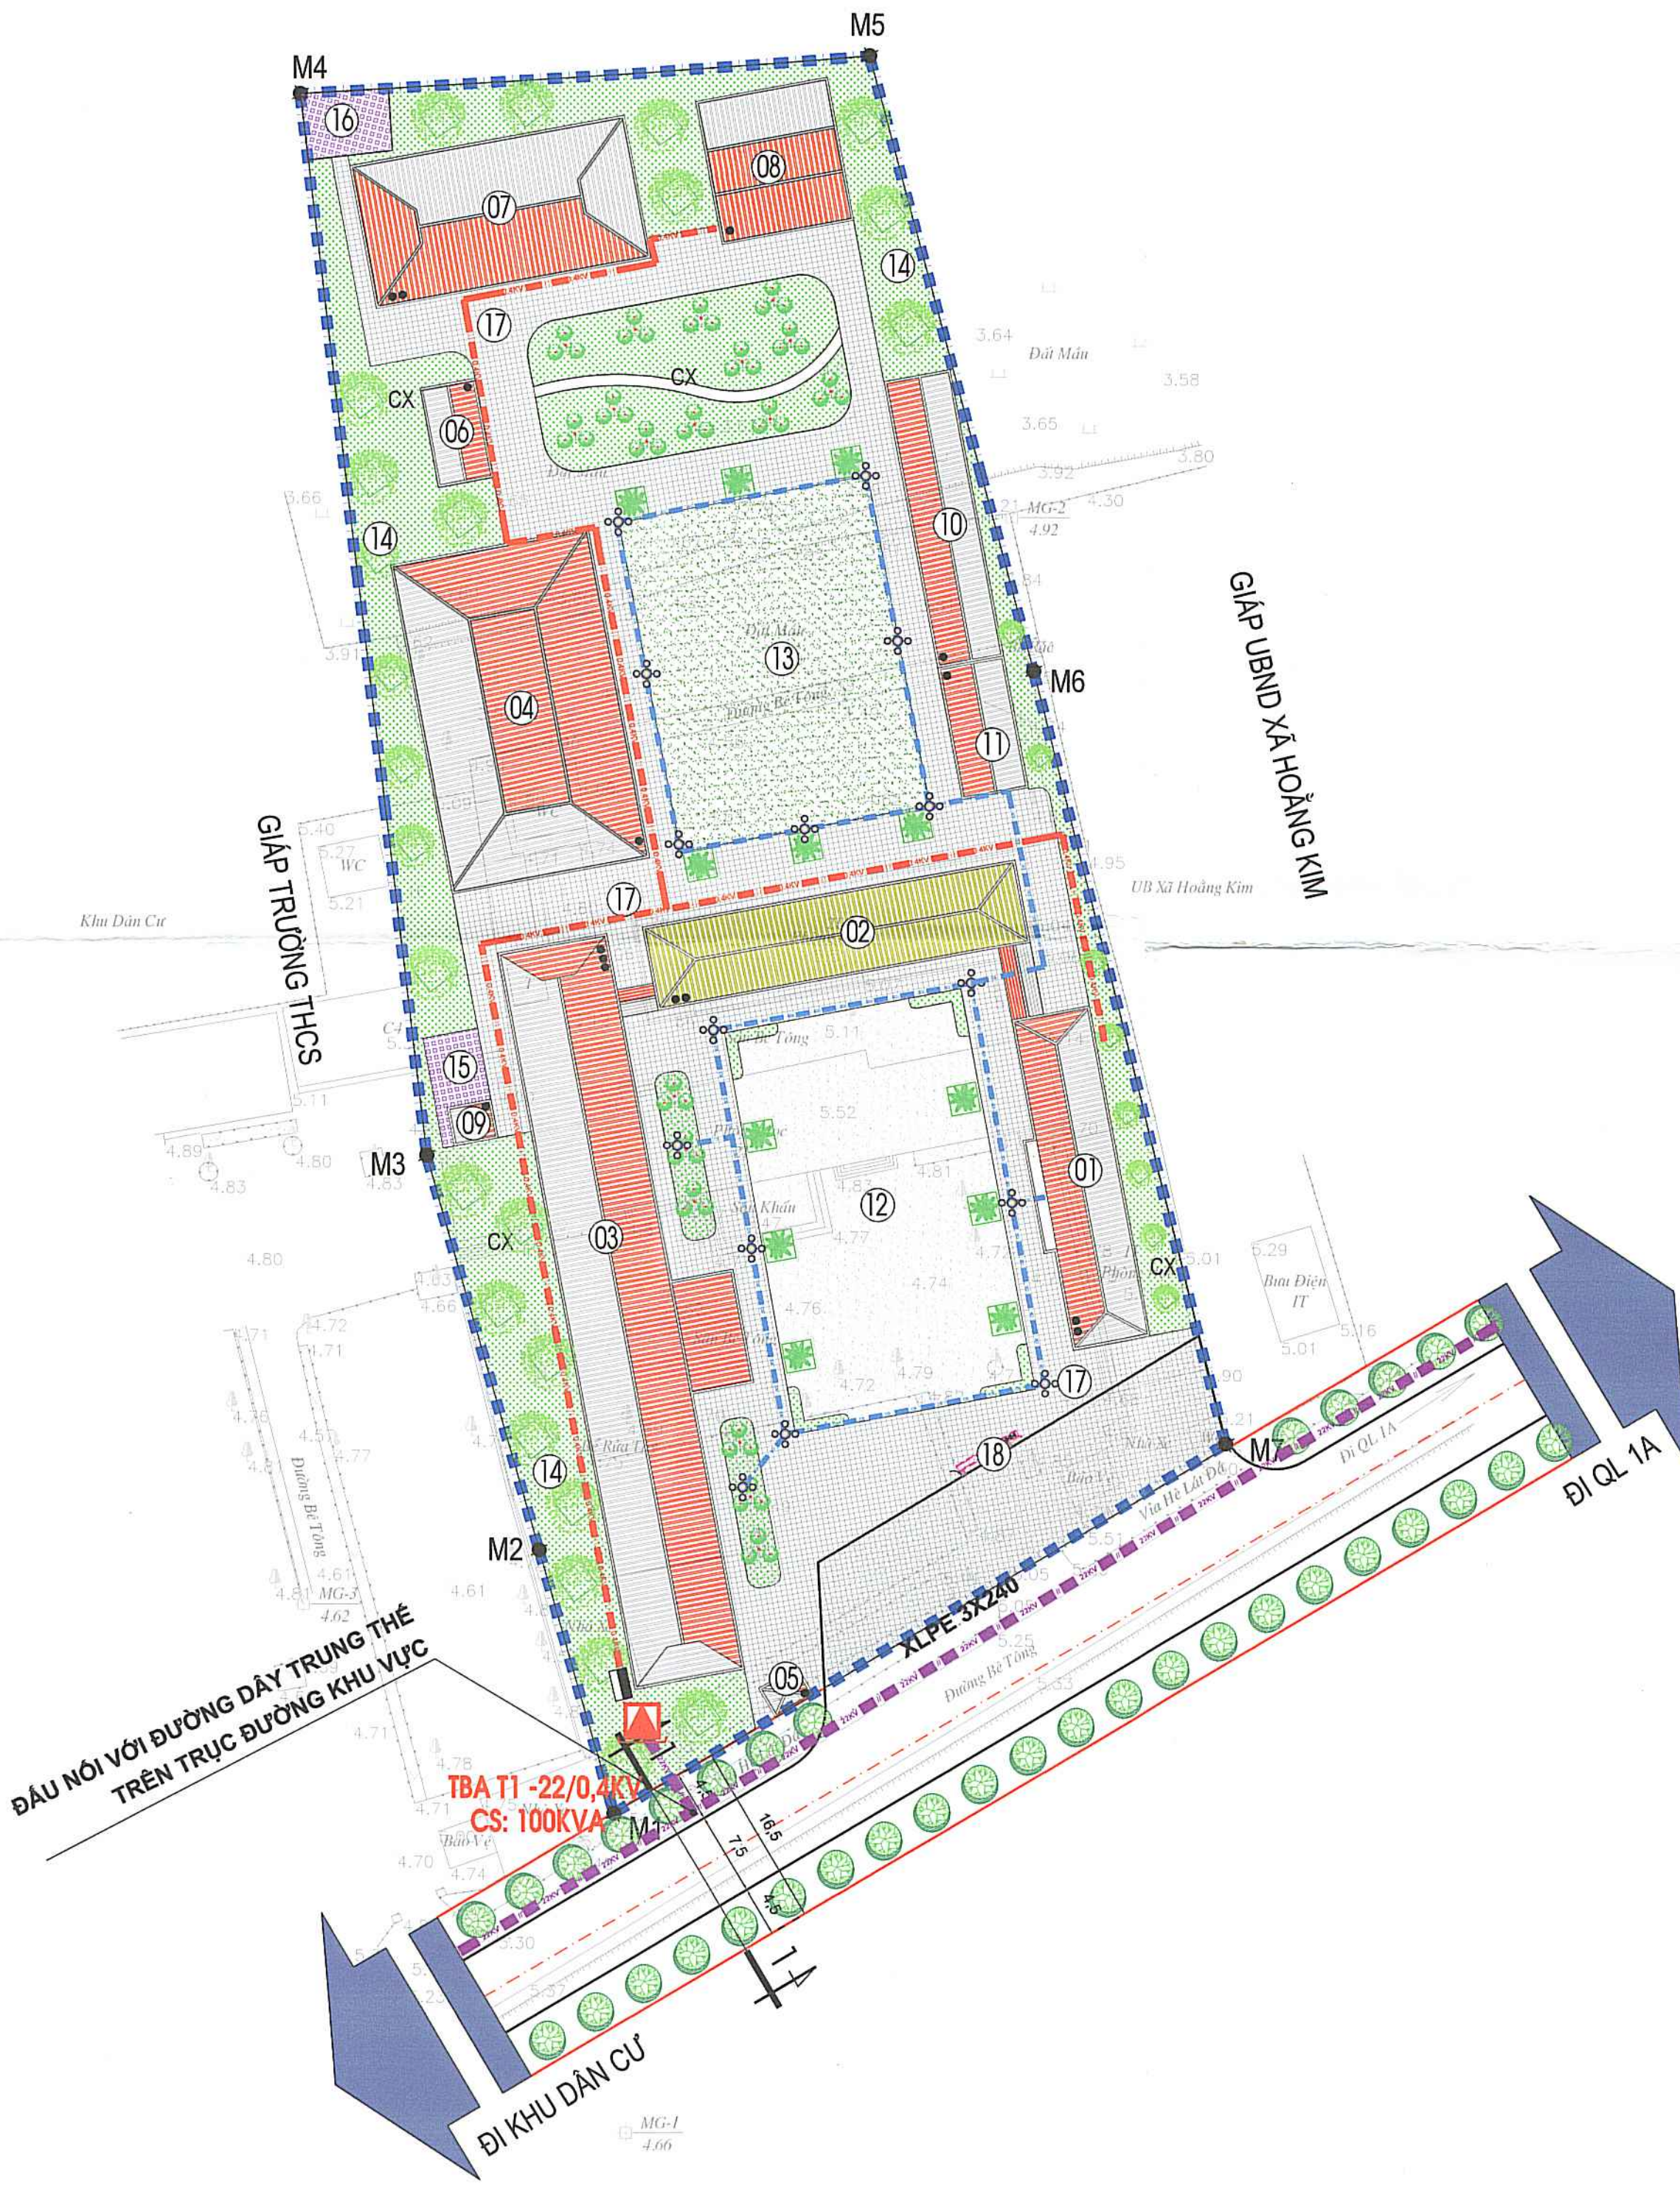

- GHI CHÚ:
- 01- NHÀ HIỆU BỘ VÀ PHÒNG CN 02 TẦNG - XD MỚI
- 02- NHÀ LỚP HỌC 02 TẦNG 6 PHÒNG - HIỆN TRẠNG
- 03- NHÀ LỚP HỌC 3 TẦNG 18 PHÒNG - XD MỚI
- 04- NHÀ ĐA NĂNG- XD MỚI
- 05- NHÀ BẢO VỆ- XD MỚI
- 06- NHÀ VỆ SINH HỌC SINH
- 07- NHÀ Ở NỘI TRÚ
- 08- NHÀ BẾP + NHÀ ẮN
- 09- NHÀ BOM PCCC
- 10- NHÀ ĐỂ XE HỌC SINH CÓ MÁI CHE
- 11- NHÀ ĐỂ XE GIÁO VIÊN
- 12- ĐẤT SÂN TRƯỜNG
- 13- ĐẤT SÂN THỂ THAO ĐA NĂNG
- 14- ĐẤT CÂY XANH
- 15- BỂ NƯỚC PCCC
- 16- KHU TẬP KẾT RÁC THẢI
- 17- CỔNG CHÍNH

- KÍ HIỆU:
- ■ ■ ■ ■ RANH GIỚI QUY HOẠCH
- ■ ■ ■ ■ CÔNG TRÌNH HIỆN TRẠNG CẢI TẠO
- ■ ■ ■ ■ CÔNG TRÌNH HỌC TẬP XD MỚI
- ■ ■ ■ ■ CÂY XANH VƯỜN HOA
- ■ ■ ■ ■ ĐƯỜNG GIAO THÔNG
- M2 MỐC TỌA ĐỘ RANH GIỚI
- — — — — CẤP CHIẾU SÁNG ĐI NGẦM
- — — — — CẤP ĐIỆN SINH HOẠT ĐI NGẦM
- ○ ○ ○ ○ ĐÈN TRANG TRÍ
- ■ ■ ■ ■ TRẠM BIẾN ÁP
- ■ ■ ■ ■ TỦ CÔNG TƠ

CƠ QUAN PHÊ DUYẾT:

ỦY BAN NHÂN DÂN HUYỆN HOÀNG HÓA

KEM THEO QUYẾT ĐỊNH SỐ: 24/QĐ-UBND, NGÀY 13 THÁNG 6 NĂM 2024

CƠ QUAN THẨM ĐỊNH:

PHÒNG KINH TẾ VÀ HẠ TẦNG HUYỆN HOÀNG HÓA

KEM THEO BÁO CÁO THẨM ĐỊNH SỐ: 309/TĐ-KT&HT, NGÀY 10 THÁNG 6 NĂM 2024

CHỦ ĐẦU TƯ:

ỦY BAN NHÂN XÃ HOÀNG KIM

KEM THEO TỜ TRÌNH SỐ: 44/TTR-UBND, NGÀY 15 THÁNG 4 NĂM 2024

TÊN ĐỒ ÁN:

QUY HOẠCH TỔNG MẶT BẰNG XÂY DỰNG TỶ LỆ 1/500 TRƯỜNG TIỂU HỌC HOÀNG KIM, XÃ HOÀNG KIM, HUYỆN HOÀNG HÓA

TÊN BẢN VẼ:

BẢN ĐỒ QUY HOẠCH HỆ THỐNG CẤP ĐIỆN

KÝ HIỆU: QH-08 BẢN VẼ: A1 TỶ LỆ: 1/500 NGÀY / /2024

THIẾT KẾ: KTS. NGUYỄN TRUNG TUYẾN

CHỦ TRÌ: KTS. NGUYỄN TRUNG TUYẾN

CHỦ NHIỆM: KTS. NGUYỄN TRUNG TUYẾN

Q.L. KỸ THUẬT: KTS. BÙI NGỌC GIANG

CÔNG TY CỔ PHẦN ĐẦU TƯ VÀ XÂY DỰNG LONG GIANG


KS. LÊ ĐÌNH LONG

CÔNG TY CP TƯ VẤN ĐẦU TƯ VÀ XD LONG GIANG

ĐỊA CHỈ: THÔN TÂY PHÚC, XÃ HOÀNG QUÝ, HUYỆN HOÀNG HÓA, TỈNH THANH HÓA


ĐT: 0966.488.383 EMAIL: CÔNGTYLONGGIANG@GMAIL.COM

MẶT CẮT 1-1

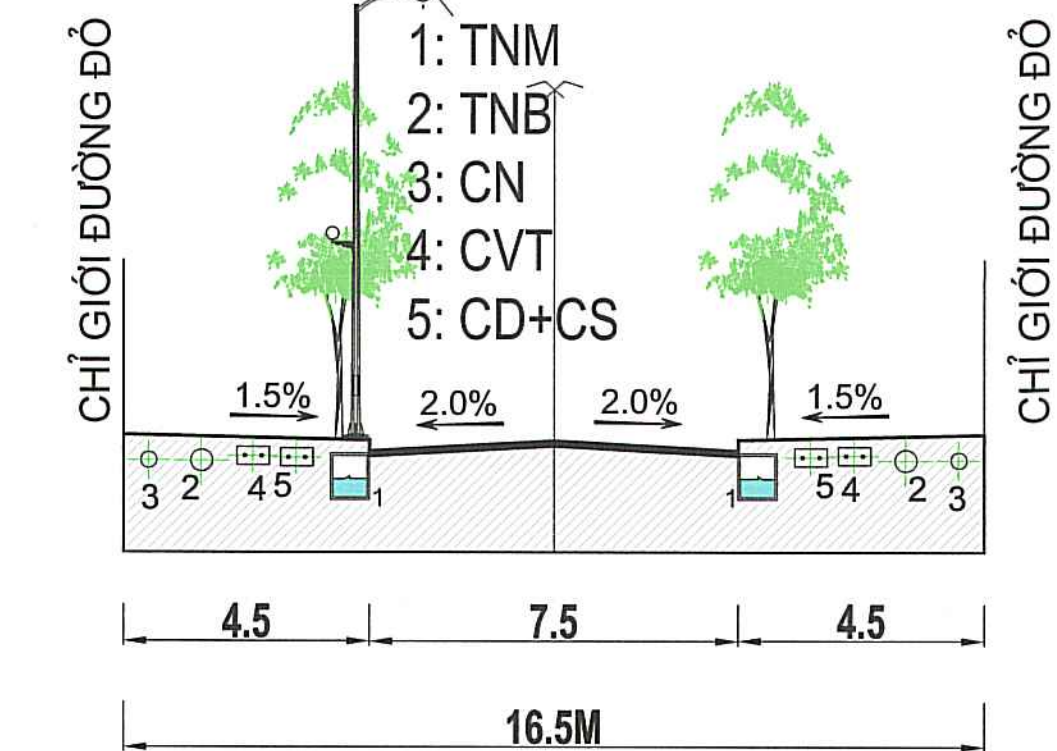

QUY HOẠCH TỔNG MẶT BẰNG XÂY DỰNG TỶ LỆ 1/500 TRƯỜNG TIỂU HỌC XÃ HOÀNG KIM, HUYỆN HOÀNG HÓA

BẢN ĐỒ QUY HOẠCH HỆ THỐNG CẤP NƯỚC

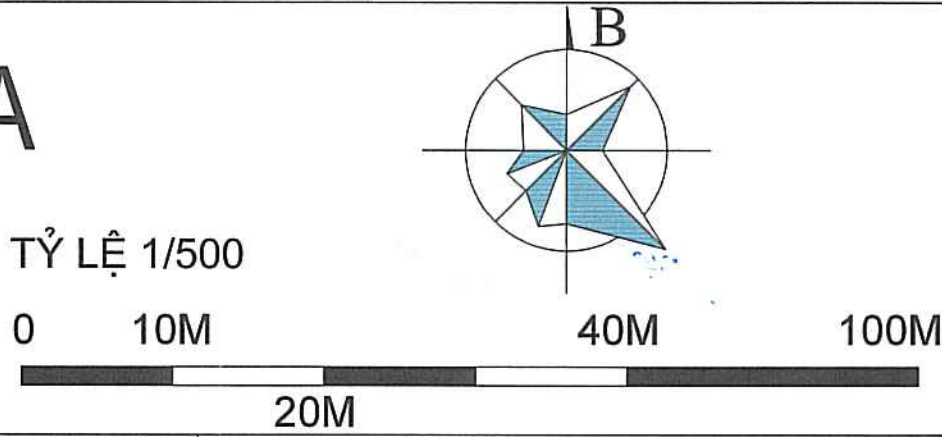

BẢNG TỌA ĐỘ RANH GIỚI LẬP QUY			
STT	TÊN MỐC	TỌA ĐỘ THEO VN2000	
		X (m)	Y (m)
1	M1	2202557.08	584066.22
2	M2	2202580.65	584059.47
3	M3	2202615.93	584049.37
4	M4	2202711.08	584038.02
5	M5	2202714.57	584088.99
6	M6	2202659.55	584103.7
7	M7	2202590.23	584121.04

BẢNG TỔNG HỢP KHỐI LƯỢNG CẤP NƯỚC			
STT	Hạng mục	Đơn vị	Khối lượng
1	Đường ống D27	m	151
2	Hố van	Cái	1
3	Trụ cứu hỏa	Cái	1

BẢNG TỔNG HỢP NHU CẦU DÙNG NƯỚC						
STT	Loại hình	Diện tích (m2)	Số người	Chi tiêu	Nhu cầu cấp nước (m3/ngđ)	
1	Trường tiểu học		600	15l/h.s/ng.d	9,0	
	Giáo viên		30	20l/ngi/ng.d	0,6	
-	Cây xanh	1.910,0		3l/m2/ng.d	5,7	
-	Bể phòng cháy chữa cháy: 90 m3					
Tổng nhu cầu:					15,3	



- GHI CHÚ:
- 01- NHÀ HIỆU BỘ VÀ PHÒNG CN 02 TẦNG - XD MỚI
 - 02- NHÀ LỚP HỌC 02 TẦNG 6 PHÒNG - HIỆN TRẠNG
 - 03- NHÀ LỚP HỌC 3 TẦNG 18 PHÒNG - XD MỚI
 - 04- NHÀ ĐA NĂNG- XD MỚI
 - 05- NHÀ BẢO VỆ- XD MỚI
 - 06- NHÀ VỆ SINH HỌC SINH
 - 07- NHÀ Ở NỘI TRÚ
 - 08- NHÀ BẾP + NHÀ ĂN
 - 09- NHÀ BƠM PCCC
 - 10- NHÀ ĐỂ XE HỌC SINH CÓ MÁI CHE
 - 11- NHÀ ĐỂ XE GIÁO VIÊN
 - 12- ĐẤT SÂN TRƯỜNG
 - 13- ĐẤT SÂN THỂ THAO ĐA NĂNG
 - 14- ĐẤT CÂY XANH
 - 15- BỂ NƯỚC PCCC
 - 16- KHU TẬP KẾT RÁC THẢI
 - 17- CỔNG CHÍNH

KÍ HIỆU:

- RANH GIỚI QUY HOẠCH
- CÔNG TRÌNH HIỆN TRẠNG CẢI TẠO
- CÔNG TRÌNH HỌC TẬP XD MỚI
- CÂY XANH VƯỜN HOA
- ĐƯỜNG GIAO THÔNG
- MỐC TỌA ĐỘ
- ỐNG CẤP NƯỚC NGUỒN
- ỐNG CẤP NƯỚC PHÂN PHỐI
- ỐNG CẤP NƯỚC DỊCH VỤ
- HỐ VAN ĐIỀU TIẾT
- ĐƯỜNG KÍNH(MM)- CHIỀU DÀI(M)

CƠ QUAN PHÊ DUYỆT:
ỦY BAN NHÂN DÂN HUYỆN HOÀNG HÓA
KEM THEO QUYẾT ĐỊNH SỐ: 24/BCĐ-UBND, NGÀY 13 THÁNG 6 NĂM 2024

CƠ QUAN THẨM ĐỊNH:
PHÒNG KINH TẾ VÀ HẠ TẦNG HUYỆN HOÀNG HÓA
KEM THEO BÁO CÁO THẨM ĐỊNH SỐ: 308/TĐ-KT&HT, NGÀY 10 THÁNG 6 NĂM 2024

CHỦ ĐẦU TƯ:
ỦY BAN NHÂN XÃ HOÀNG KIM
KEM THEO TỜ TRÌNH SỐ: 44/TTR-UBND, NGÀY 15 THÁNG 4 NĂM 2024

TÊN ĐỒ ÁN:
QUY HOẠCH TỔNG MẶT BẰNG XÂY DỰNG TỶ LỆ 1/500 TRƯỜNG TIỂU HỌC HOÀNG KIM, XÃ HOÀNG KIM, HUYỆN HOÀNG HÓA

TÊN BẢN VẼ:
BẢN ĐỒ QUY HOẠCH HỆ THỐNG CẤP NƯỚC

KÝ HIỆU: QH-07 BẢN VẼ: A1 TỶ LỆ: 1/500 NGÀY / / 2024

THIẾT KẾ: KTS. NGUYỄN TRUNG TUYẾN

CHỦ TRÌ: KTS. NGUYỄN TRUNG TUYẾN


CHỦ NHIỆM: KTS. NGUYỄN TRUNG TUYẾN

Q.L. KỸ THUẬT: KTS. BUI NGỌC GIANG

CÔNG TY CỔ PHẦN TƯ VẤN ĐẦU TƯ VÀ XÂY DỰNG LONG GIANG
K.S. LÊ ĐÌNH LONG


ĐƠN VỊ THIẾT KẾ
CÔNG TY CP TƯ VẤN ĐẦU TƯ VÀ XD LONG GIANG
ĐỊA CHỈ: THÔN TÂY PHÚC, XÃ HOÀNG QUÝ, HUYỆN HOÀNG HÓA, TỈNH THANH HÓA
ĐT: 0966.488.383 EMAIL: CONGTYPCLONGGIANG@GMAIL.COM

MẶT CẮT 1-1

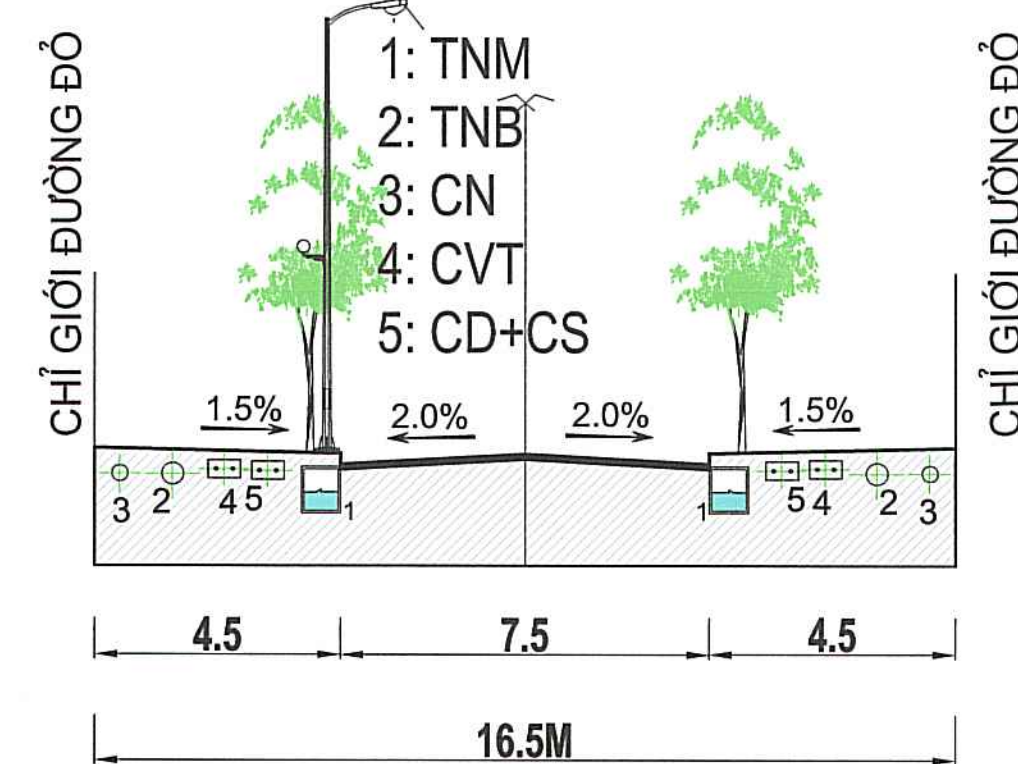

QUY HOẠCH TỔNG MẶT BẰNG XÂY DỰNG TỶ LỆ 1/500 TRƯỜNG TIỂU HỌC XÃ HOÀNG KIM, HUYỆN HOÀNG HÓA

BẢN ĐỒ QUY HOẠCH HỆ THỐNG THOÁT NƯỚC MƯA

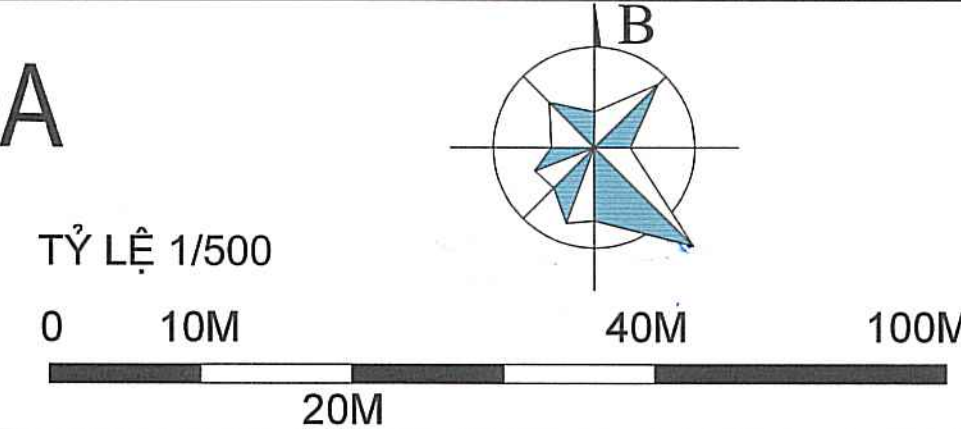

BẢNG TỌA ĐỘ RANH GIỚI LẬP QUY			
STT	TÊN MỐC	TỌA ĐỘ THEO VN2000	
		X (m)	Y (m)
1	M1	2202557.08	584066.22
2	M2	2202580.65	584059.47
3	M3	2202615.93	584049.37
4	M4	2202711.08	584038.02
5	M5	2202714.57	584088.99
6	M6	2202659.55	584103.7
7	M7	2202590.23	584121.04

STT	Hạng mục	Đơn vị	Khối lượng
1	Cổng INM B400	m	323
2	Ga Thu	Cái	11
3	Ga Thăm	Cái	6



GHI CHÚ:

- 01- NHÀ HIỆU BỘ VÀ PHÒNG CN 02 TẦNG - XD MỚI
02- NHÀ LỚP HỌC 02 TẦNG 6 PHÒNG - HIỆN TRẠNG
03- NHÀ LỚP HỌC 3 TẦNG 18 PHÒNG - XD MỚI
04- NHÀ ĐA NĂNG- XD MỚI
05- NHÀ BẢO VỆ- XD MỚI
06- NHÀ VỆ SINH HỌC SINH
07- NHÀ Ở NỘI TRÚ
08- NHÀ BẾP + NHÀ ẦN
09- NHÀ BƠM PCCC
10- NHÀ ĐỂ XE HỌC SINH CÓ MÁI CHE
11- NHÀ ĐỂ XE GIÁO VIÊN
12- ĐẤT SÂN TRƯỜNG
13- ĐẤT SÂN THỂ THAO ĐA NĂNG
14- ĐẤT CÂY XANH
15- BỂ NƯỚC PCCC
16- KHU TẬP KẾT RÁC THẢI

KÍ HIỆU:

- ■ ■ ■ ■ RANH GIỚI QUY HOẠCH
■ ■ ■ ■ ■ CÔNG TRÌNH HIỆN TRẠNG CẢI TẠO
■ ■ ■ ■ ■ CÔNG TRÌNH HỌC TẬP XD MỚI
■ ■ ■ ■ ■ CÂY XANH VƯỜN HOA
■ ■ ■ ■ ■ ĐƯỜNG GIAO THÔNG
● M2 MỐC TỌA ĐỘ
— — — — — CỐNG THOÁT NƯỚC MƯA
■ GA THU
■ GA THĂM

CƠ QUAN PHÊ DUYỆT:
ỦY BAN NHÂN DÂN HUYỆN HOÀNG HÓA
Kèm theo Quyết định số: 244/QĐ-UBND, NGÀY 13 THÁNG 6 NĂM 2024

CƠ QUAN THẨM ĐỊNH:
PHÒNG KINH TẾ VÀ HẠ TẦNG HUYỆN HOÀNG HÓA
Kèm theo Báo cáo Thẩm định số: 308/BT-KT&HT, NGÀY 10 THÁNG 6 NĂM 2024

CHỦ ĐẦU TƯ:
ỦY BAN NHÂN XÃ HOÀNG KIM
Kèm theo Tờ trình số: 44/TTR-UBND, NGÀY 15 THÁNG 4 NĂM 2024

TÊN ĐỒ ÁN:
QUY HOẠCH TỔNG MẶT BẰNG XÂY DỰNG TỶ LỆ 1/500 TRƯỜNG TIỂU HỌC HOÀNG KIM, XÃ HOÀNG KIM, HUYỆN HOÀNG HÓA

TÊN BẢN VẼ:
BẢN ĐỒ QUY HOẠCH HỆ THỐNG THOÁT NƯỚC MƯA

KÝ HIỆU: QH-08 BẢN VẼ: A1 TỶ LỆ: 1/500 NGÀY / /2024

THIẾT KẾ: KTS. NGUYỄN TRUNG TUYẾN

CHỦ TRÌ: KTS. NGUYỄN TRUNG TUYẾN


CHỦ NHIỆM: KTS. NGUYỄN TRUNG TUYẾN

Q.L. KỸ THUẬT: KTS. BÙI NGỌC GIANG

CÔNG TY CỔ PHẦN ĐẦU TƯ VÀ XÂY DỰNG LONG GIANG
K.S. LÊ ĐÌNH LONG


ĐƠN VỊ THIẾT KẾ
CÔNG TY CP TƯ VẤN ĐẦU TƯ VÀ XD LONG GIANG
ĐỊA CHỈ: THÔN TÂY PHÚC, XÃ HOÀNG QUÝ, HUYỆN HOÀNG HÓA, TỈNH THANH HÓA
ĐT: 0966.489.383 EMAIL: CONGYTLONGGIANG@GMAIL.COM

MẶT CẮT 1-1

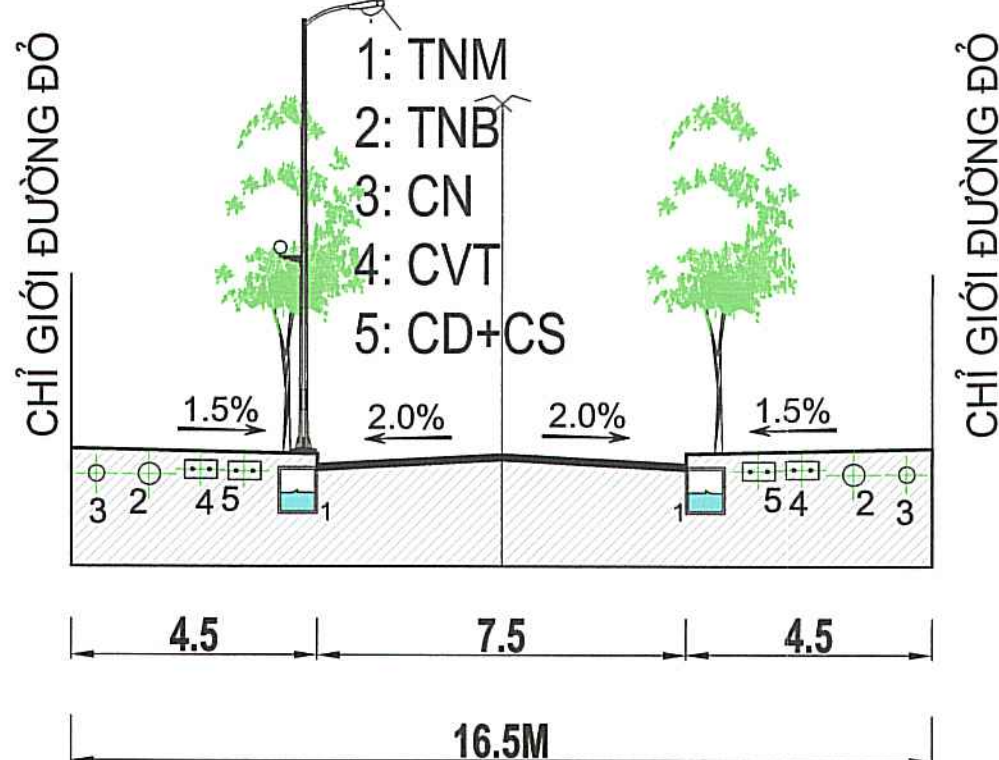

QUY HOẠCH TỔNG MẶT BẰNG XÂY DỰNG TỶ LỆ 1/500 TRƯỜNG TIỂU HỌC XÃ HOÀNG KIM, HUYỆN HOÀNG HÓA

BẢN ĐỒ QUY HOẠCH HỆ THỐNG THOÁT NƯỚC THẢI

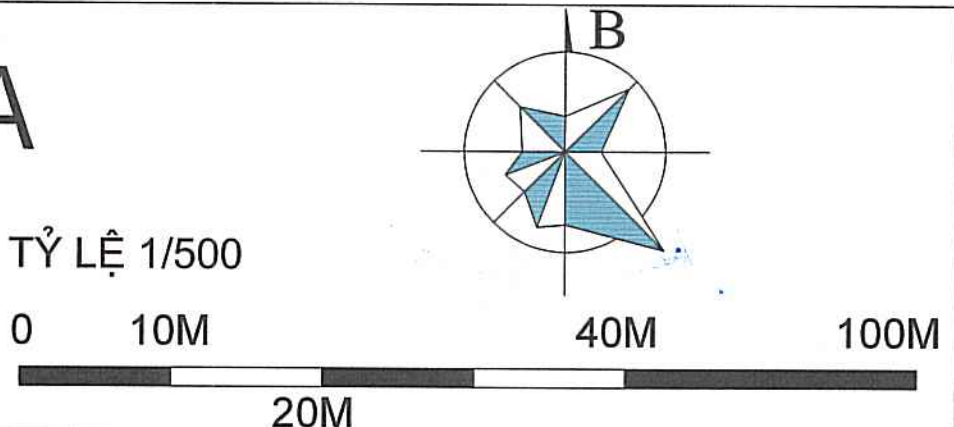


BẢNG TỌA ĐỘ RANH GIỚI LẬP QUY			
STT	TÊN MỐC	TỌA ĐỘ THEO VN2000	
		X (m)	Y (m)
1	M1	2202557.08	584066.22
2	M2	2202580.65	584059.47
3	M3	2202615.93	584049.37
4	M4	2202711.08	584038.02
5	M5	2202714.57	584088.99
6	M6	2202659.55	584103.7
7	M7	2202590.23	584121.04

BẢNG TỔNG HỢP NHU CẦU THOÁT NƯỚC THẢI				
STT	Loại hình	Số người	Chỉ tiêu	Nhu cầu nước thải (m3/ng.đ)
1	Trường tiểu học	600 hs	15l/hs/ng.đ	9,0
-	Giáo viên	30	20l/ngi/ng.đ	0,6
Tổng cộng nhu cầu nước thải:				9,6
Tỷ lệ thu gom xử lý:				100%
				9,6

BẢNG TỔNG HỢP KHỐI LƯỢNG THOÁT NƯỚC THẢI			
STT	Hạng mục	Đơn vị	Khối lượng
1	Cống TNT D200	m	100
2	Ga Thu	Cái	5
3	Khối lượng rác thải	Kg/ng.đ	360
4	Điểm tập kết rác thải	Điểm	1

- GHI CHÚ:
- 01- NHÀ HIỆU BỘ VÀ PHÒNG CN 02 TẦNG - XD MỚI
- 02- NHÀ LỚP HỌC 02 TẦNG 6 PHÒNG - HIỆN TRẠNG
- 03- NHÀ LỚP HỌC 3 TẦNG 18 PHÒNG - XD MỚI
- 04- NHÀ ĐA NĂNG- XD MỚI
- 05- NHÀ BẢO VỆ- XD MỚI
- 06- NHÀ VỆ SINH HỌC SINH
- 07- NHÀ Ở NỘI TRÚ
- 08- NHÀ BẾP + NHÀ ẦN
- 09- NHÀ BƠM PCCC
- 10- NHÀ ĐỂ XE HỌC SINH CÓ MÁI CHE
- 11- NHÀ ĐỂ XE GIÁO VIÊN
- 12- ĐẤT SÂN TRƯỜNG
- 13- ĐẤT SÂN THỂ THAO ĐA NĂNG
- 14- ĐẤT CÂY XANH
- 15- BỂ NƯỚC PCCC
- 16- KHU TẬP KẾT RÁC THẢI
- 17- CỐNG CHÍNH

- KÍ HIỆU:
- ■ ■ ■ ■ RANH GIỚI QUY HOẠCH
- ■ ■ ■ ■ CÔNG TRÌNH HIỆN TRẠNG CẢI TẠO
- ■ ■ ■ ■ CÔNG TRÌNH HỌC TẬP XD MỚI
- ■ ■ ■ ■ CÂY XANH VƯỜN HOA
- ■ ■ ■ ■ ĐƯỜNG GIAO THÔNG
- M2 MỐC TỌA ĐỘ
- CỐNG THOÁT NƯỚC THẢI
- ■ ■ GA THU NƯỚC THẢI
- Ⓡ ĐIỂM TẬP KẾT RÁC THẢI

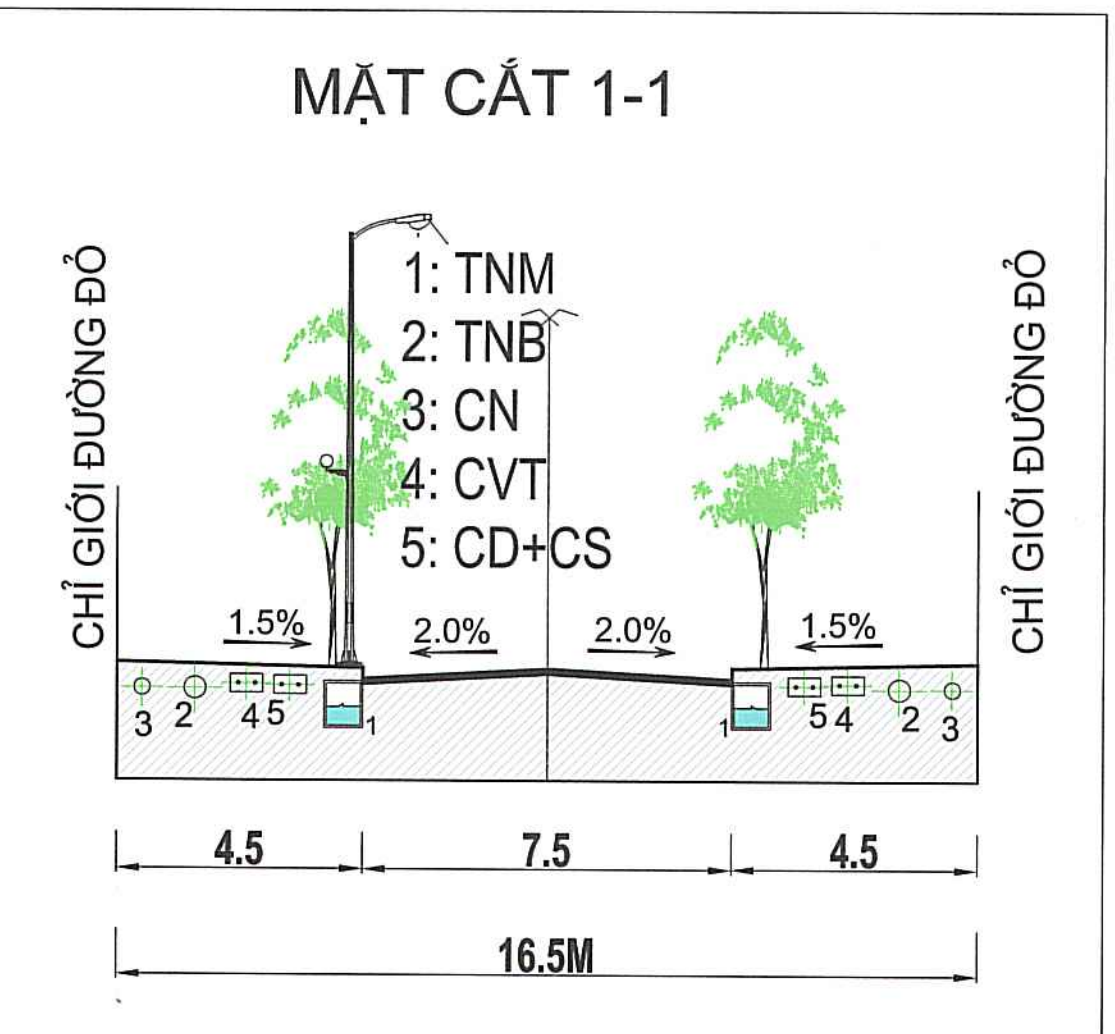

CƠ QUAN PHÊ DUYỆT:

ỦY BAN NHÂN DÂN HUYỆN HOÀNG HÓA

Kèm theo Quyết định số: 24/UB-UBND, NGÀY 13 THÁNG 6 NĂM 2024

CƠ QUAN THẨM ĐỊNH:

PHÒNG KINH TẾ VÀ HẠ TẦNG HUYỆN HOÀNG HÓA

Kèm theo Báo cáo thẩm định số: 30/ĐKT&HT, NGÀY 10 THÁNG 6 NĂM 2024

CHỦ ĐẦU TƯ:

ỦY BAN NHÂN XÃ HOÀNG KIM

Kèm theo Tờ trình số: 44/TT-UBND, NGÀY 15 THÁNG 4 NĂM 2024

TÊN ĐỒ ÁN:

QUY HOẠCH TỔNG MẶT BẰNG XÂY DỰNG TỶ LỆ 1/500 TRƯỜNG TIỂU HỌC HOÀNG KIM, XÃ HOÀNG KIM, HUYỆN HOÀNG HÓA

TÊN BẢN VẼ:

BẢN ĐỒ QUY HOẠCH HỆ THỐNG THOÁT NƯỚC THẢI

KÝ HIỆU: QH-09

BẢN VẼ: A1

TỶ LỆ: 1/500

NGÀY: / /2024

THIẾT KẾ:

KTS. NGUYỄN TRUNG TUYẾN

CHỦ TRÌ:

KTS. NGUYỄN TRUNG TUYẾN

CHỦ NHIỆM:

KTS. NGUYỄN TRUNG TUYẾN

Q.L. KỸ THUẬT: KTS. BUI NGỌC GIANG

KS. LÊ ĐÌNH LONG


CÔNG TY CP TƯ VẤN ĐẦU TƯ VÀ XD LONG GIANG

ĐỊA CHỈ: THÔN TÂY PHÚC, XÃ HOÀNG KIM, HUYỆN HOÀNG HÓA, TỈNH THANH HÓA

ĐT: 0966.488.383 EMAIL: CONGTUCLONGGIANG@GMAIL.COM

QUY HOẠCH TỔNG MẶT BẰNG XÂY DỰNG TỶ LỆ 1/500 TRƯỜNG TIỂU HỌC XÃ HOÀNG KIM, HUYỆN HOÀNG HÓA

BẢN ĐỒ QUY HOẠCH HỆ THỐNG HẠ TẦNG VIỄN THÔNG THỤ ĐỘNG

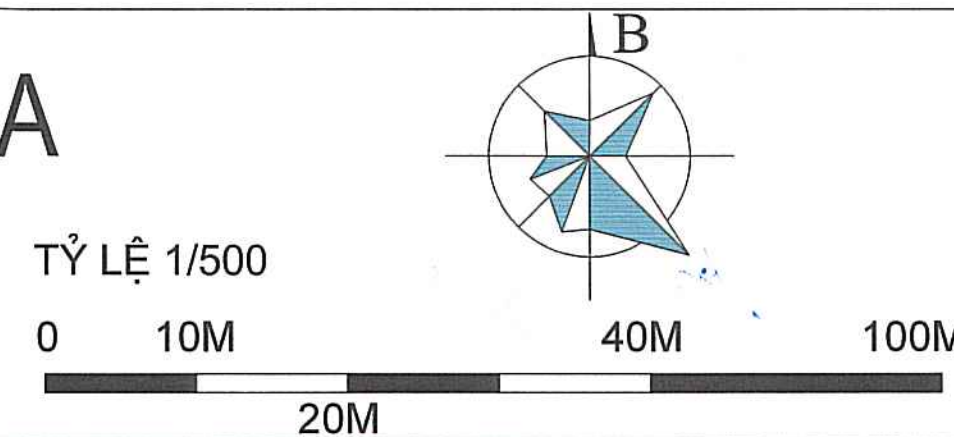

BẢNG TỌA ĐỘ RANH GIỚI LẬP QUY			
STT	TÊN MỐC	TỌA ĐỘ THEO VN2000	
		X (m)	Y (m)
1	M1	2202557.08	584066.22
2	M2	2202580.65	584059.47
3	M3	2202615.93	584049.37
4	M4	2202711.08	584038.02
5	M5	2202714.57	584088.99
6	M6	2202659.55	584103.7
7	M7	2202590.23	584121.04

BẢNG TỔNG HỢP KHỐI LƯỢNG THÔNG TIN LIÊN LẠC			
STT	Hạng mục	Đơn vị	Khối lượng
1	Cáp thông tin phụ	m	92
2	Ống HDPE bảo vệ	m	92
3	Tủ cáp	Cái	1



- GHI CHÚ:
- 01- NHÀ HIỆU BỘ VÀ PHÒNG CN 02 TẦNG - XD MỚI
 - 02- NHÀ LỚP HỌC 02 TẦNG 6 PHÒNG - HIỆN TRẠNG
 - 03- NHÀ LỚP HỌC 3 TẦNG 18 PHÒNG - XD MỚI
 - 04- NHÀ ĐA NĂNG- XD MỚI
 - 05- NHÀ BẢO VỆ- XD MỚI
 - 06- NHÀ VỆ SINH HỌC SINH
 - 07- NHÀ Ở NỘI TRÚ
 - 08- NHÀ BẾP + NHÀ ĂN
 - 09- NHÀ BƠM PCCC
 - 10- NHÀ ĐỂ XE HỌC SINH CÓ MÁI CHE
 - 11- NHÀ ĐỂ XE GIÁO VIÊN
 - 12- ĐẤT SÂN TRƯỜNG
 - 13- ĐẤT SÂN THỂ THAO ĐA NĂNG
 - 14- ĐẤT CÂY XANH
 - 15- BỂ NƯỚC PCCC
 - 16- KHU TẬP KẾT RÁC THẢI
 - 17- CỔNG CHÍNH

KÍ HIỆU:

- ■ ■ ■ ■ RANH GIỚI QUY HOẠCH
- ■ ■ ■ ■ CÔNG TRÌNH HIỆN TRẠNG CẢI TẠO
- ■ ■ ■ ■ CÔNG TRÌNH HỌC TẬP XD MỚI
- ■ ■ ■ ■ CÂY XANH VƯỜN HOA
- ■ ■ ■ ■ ĐƯỜNG GIAO THÔNG
- M2 MỐC TỌA ĐỘ
- ■ ■ ■ ■ CẤP THÔNG TIN CHÍNH
- ■ ■ ■ ■ CẤP THÔNG TIN PHỤ
- ■ ■ ■ ■ TỦ CẤP THÔNG TIN

CƠ QUAN PHÊ DUYỆT:
ỦY BAN NHÂN DÂN HUYỆN HOÀNG HÓA
KÈM THEO QUYẾT ĐỊNH SỐ 24/UBND, NGÀY 13 THÁNG 6 NĂM 2024

CƠ QUAN THẨM ĐỊNH:
PHÒNG KINH TẾ VÀ HẠ TẦNG HUYỆN HOÀNG HÓA
KÈM THEO BÁO CÁO THẨM ĐỊNH SỐ 309/ĐKT&HT, NGÀY 10 THÁNG 6 NĂM 2024

CHỦ ĐẦU TƯ:
ỦY BAN NHÂN XÃ HOÀNG KIM
KÈM THEO TỜ TRÌNH SỐ: 44/TR-UBND, NGÀY 15 THÁNG 4 NĂM 2024

TÊN ĐỒ ÁN:
QUY HOẠCH TỔNG MẶT BẰNG XÂY DỰNG TỶ LỆ 1/500 TRƯỜNG TIỂU HỌC HOÀNG KIM, XÃ HOÀNG KIM, HUYỆN HOÀNG HÓA

TÊN BẢN VẼ:
BẢN ĐỒ QUY HOẠCH HỆ THỐNG HẠ TẦNG VIỄN THÔNG THỤ ĐỘNG

KÝ HIỆU: QH-10 BẢN VẼ: A1 TỶ LỆ: 1/500 NGÀY / /2024

THIẾT KẾ: KTS. NGUYỄN TRUNG TUYẾN

CHỦ TRÌ: KTS. NGUYỄN TRUNG TUYẾN


CHỦ NHIỆM: KTS. NGUYỄN TRUNG TUYẾN

Q.L. KỸ THUẬT: KTS. BÙI NGỌC GIANG

CÔNG TY CỔ PHẦN TƯ VẤN ĐẦU TƯ VÀ XÂY DỰNG LONG GIANG
K.S. LÊ ĐÌNH LONG


CÔNG TY CỔ PHẦN TƯ VẤN ĐẦU TƯ VÀ XÂY DỰNG LONG GIANG
ĐỊA CHỈ: THÔN TÂY PHÚC, XÃ HOÀNG QUÝ, HUYỆN HOÀNG HÓA, TỈNH THANH HÓA
ĐT: 0966.488.383 EMAIL: CÔNGTYCPLONGGIANG@GMAIL.COM

MẶT CẮT 1-1

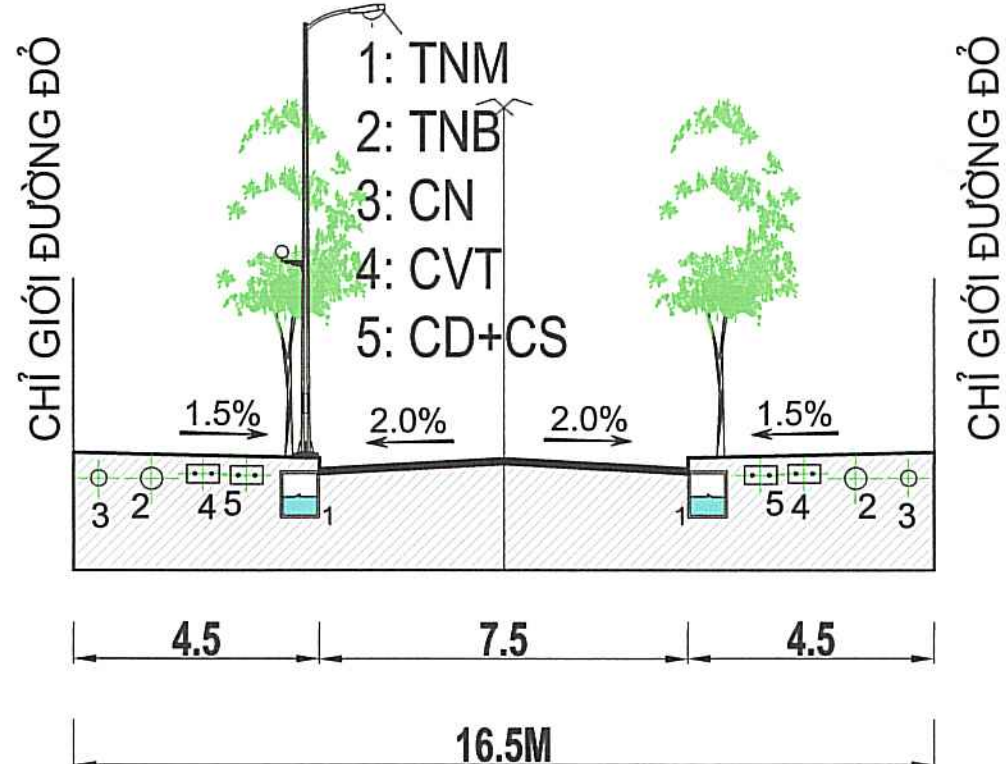

QUY HOẠCH TỔNG MẶT BẰNG XÂY DỰNG TỶ LỆ 1/500 TRƯỜNG TIỂU HỌC XÃ HOÀNG KIM, HUYỆN HOÀNG HÓA

BẢN ĐỒ TỔNG HỢP ĐƯỜNG DÂY ĐƯỜNG ỐNG KỸ THUẬT

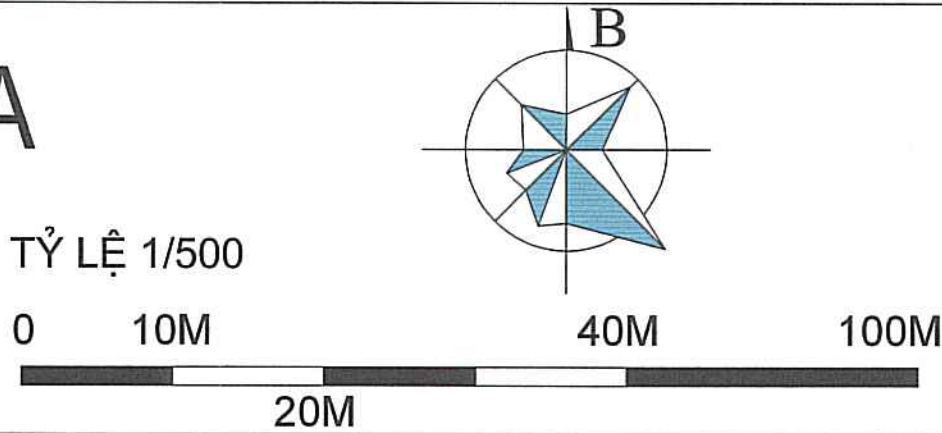

BẢNG TỌA ĐỘ RANH GIỚI LẬP QUY			
STT	TÊN MỐC	TỌA ĐỘ THEO VN2000	
		X (m)	Y (m)
1	M1	2202557.08	584066.22
2	M2	2202580.65	584059.47
3	M3	2202615.93	584049.37
4	M4	2202711.08	584038.02
5	M5	2202714.57	584088.99
6	M6	2202659.55	584103.7
7	M7	2202590.23	584121.04


BẢNG QUY ĐỊNH TỐI THIỂU KHOẢNG CÁCH GIỮA CÁC CÔNG TRÌNH NGẦM, (M)					
Loại đường ống	Đường ống cấp nước	Cống thoát nước thải	Cống thoát nước mưa	Cáp điện	Cáp thông tin
Khoảng cách theo chiều ngang					
Đường ống cấp nước	0,5	1,0	0,5	0,5	0,5
Cống thoát nước thải	1,0	0,4	0,4	0,5	0,5
Cống thoát nước mưa	0,5	0,4	0,4	0,5	0,5
Cáp điện	0,5	0,5	0,5	0,1	0,5
Cáp thông tin	0,5	0,5	0,5	0,5	0,5
Khoảng cách theo chiều đứng					
Đường ống cấp nước	-	1,0	0,5	0,5	0,5
Cống thoát nước thải	1	0,4	0,5	0,5	0,5
Cống thoát nước mưa	0,5	0,4	-	0,5	0,5
Cáp điện	0,5	0,5	0,5	0,1	0,5
Cáp thông tin	0,5	0,5	0,5	1	-

- GHI CHÚ:
- 01- NHÀ HIỆU BỘ VÀ PHÒNG CN 02 TẦNG - XD MỚI
- 02- NHÀ LỚP HỌC 02 TẦNG 6 PHÒNG - HIỆN TRẠNG
- 03- NHÀ LỚP HỌC 3 TẦNG 18 PHÒNG - XD MỚI
- 04- NHÀ ĐA NĂNG- XD MỚI
- 05- NHÀ BẢO VỆ- XD MỚI
- 06- NHÀ VỆ SINH HỌC SINH
- 07- NHÀ Ở NỘI TRÚ
- 08- NHÀ BẾP + NHÀ ẮN
- 09- NHÀ BƠM PCCC
- 10- NHÀ ĐỂ XE HỌC SINH CÓ MÁI CHE
- 11- NHÀ ĐỂ XE GIÁO VIÊN
- 12- ĐẤT SÂN TRƯỜNG
- 13- ĐẤT SÂN THỂ THAO ĐA NĂNG
- 14- ĐẤT CÂY XANH
- 15- BỂ NƯỚC PCCC
- 16- KHU TẬP KẾT RÁC THẢI
- 17- CỔNG CHÍNH

- CHÚ THÍCH
- ĐƯỜNG DÂY ĐIỆN SINH HOẠT
- ĐƯỜNG DÂY CHIẾU SÁNG
- ĐƯỜNG CẤP NƯỚC D110
- ĐƯỜNG ỐNG CẤP NƯỚC D32
- CỐNG THOÁT NƯỚC MƯA
- CỐNG THOÁT NƯỚC THẢI



MẶT CẮT 1-1

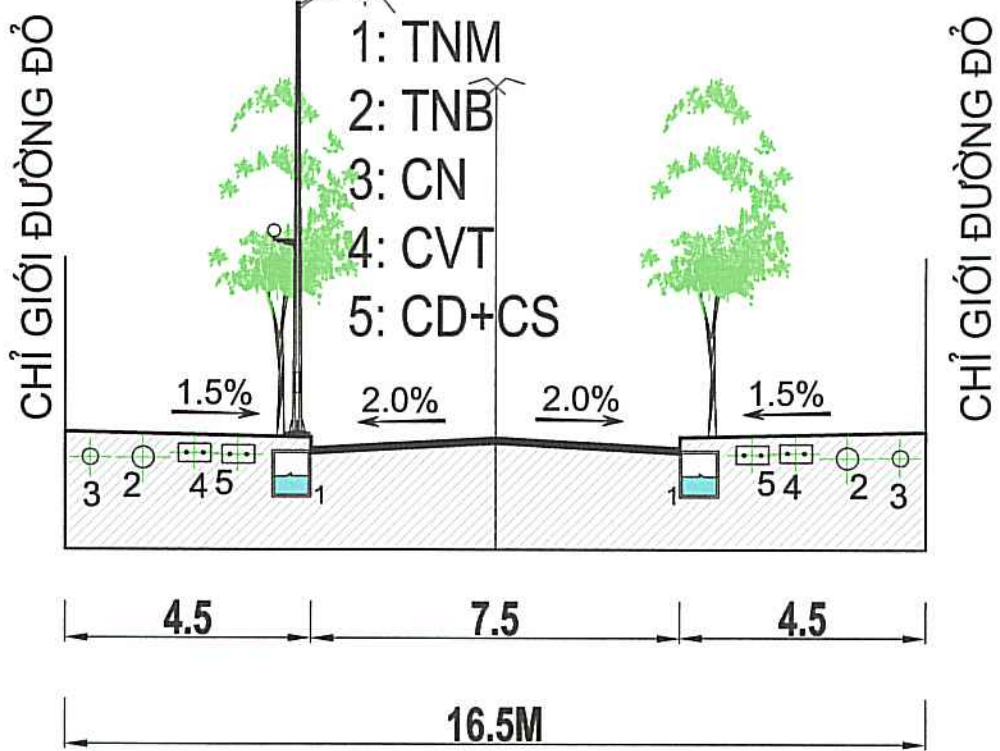

CƠ QUAN PHÊ DUYỆT:

ỦY BAN NHÂN DÂN HUYỆN HOÀNG HÓA

KÈM THEO QUYẾT ĐỊNH SỐ: 244/QĐ-UBND, NGÀY 13 THÁNG 6 NĂM 2024

CƠ QUAN THẨM ĐỊNH:

PHÒNG KINH TẾ VÀ HẠ TẦNG HUYỆN HOÀNG HÓA

KÈM THEO BÁO CÁO THẨM ĐỊNH SỐ: 309/BT-KT&HT, NGÀY 10 THÁNG 6 NĂM 2024

CHỦ ĐẦU TƯ:

ỦY BAN NHÂN XÃ HOÀNG KIM

KÈM THEO TỜ TRÌNH SỐ: 44/TTR-UBND, NGÀY 15 THÁNG 6 NĂM 2024

TÊN ĐỒ ÁN:

QUY HOẠCH TỔNG MẶT BẰNG XÂY DỰNG TỶ LỆ 1/500 TRƯỜNG TIỂU HỌC HOÀNG KIM, XÃ HOÀNG KIM, HUYỆN HOÀNG HÓA

TÊN BẢN VẼ:

BẢN ĐỒ TỔNG HỢP ĐƯỜNG DÂY ĐƯỜNG ỐNG KỸ THUẬT

KY HIỆU: QH-11

BẢN VẼ: A1

TỶ LỆ: 1/500

NGÀY: / /2024

THIẾT KẾ:

KTS. NGUYỄN TRUNG TUYẾN

CHỦ TRÌ:

KTS. NGUYỄN TRUNG TUYẾN

CHỦ NHIỆM:

KTS. NGUYỄN TRUNG TUYẾN

Q.L. KỸ THUẬT:

KTS. BUI NGỌC GIANG

CÔNG TY TƯ VẤN ĐẦU TƯ VÀ XÂY DỰNG LONG GIANG

KS. LÊ ĐÌNH LONG

ĐƠN VỊ THIẾT KẾ

CÔNG TY CP TƯ VẤN ĐẦU TƯ VÀ XD LONG GIANG

ĐỊA CHỈ: THÔN TÂY PHÚC, XÃ HOÀNG QUÝ, HUYỆN HOÀNG HÓA, TỈNH THANH HÓA

ĐT: 0966.488.383 EMAIL: CÔNGTYPLONGGIANG@GMAIL.COM