


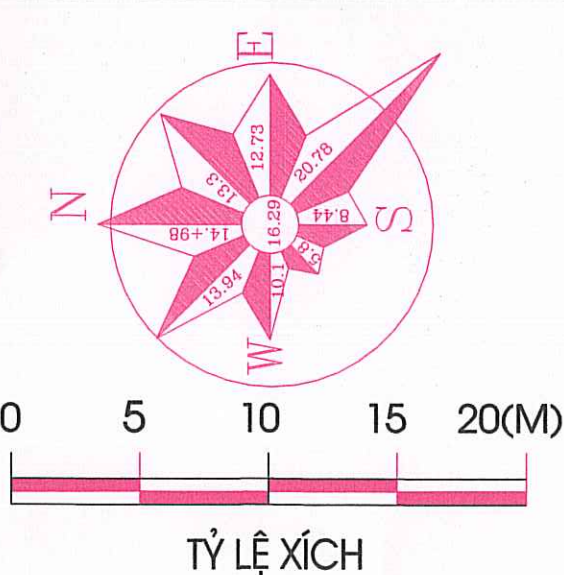


QUY HOẠCH TỔNG MẶT BẰNG XÂY DỰNG ĐIỀU CHỈNH TỶ LỆ 1/500

DỰ ÁN: NHÀ MÁY SAKURAI VIỆT NAM 2 - GIAI ĐOẠN 4

SƠ ĐỒ VỊ TRÍ KHU ĐẤT LẬP QUY HOẠCH

(TRÍCH ĐỒ ÁN ĐIỀU CHỈNH CỤC BỘ QUY HOẠCH CHI TIẾT XÂY DỰNG TỶ LỆ 1/500 CỤM CÔNG NGHIỆP BẮC HOÀNG HOÁ, HUYỆN HOÀNG HOÁ, TỈNH THANH HOÁ)

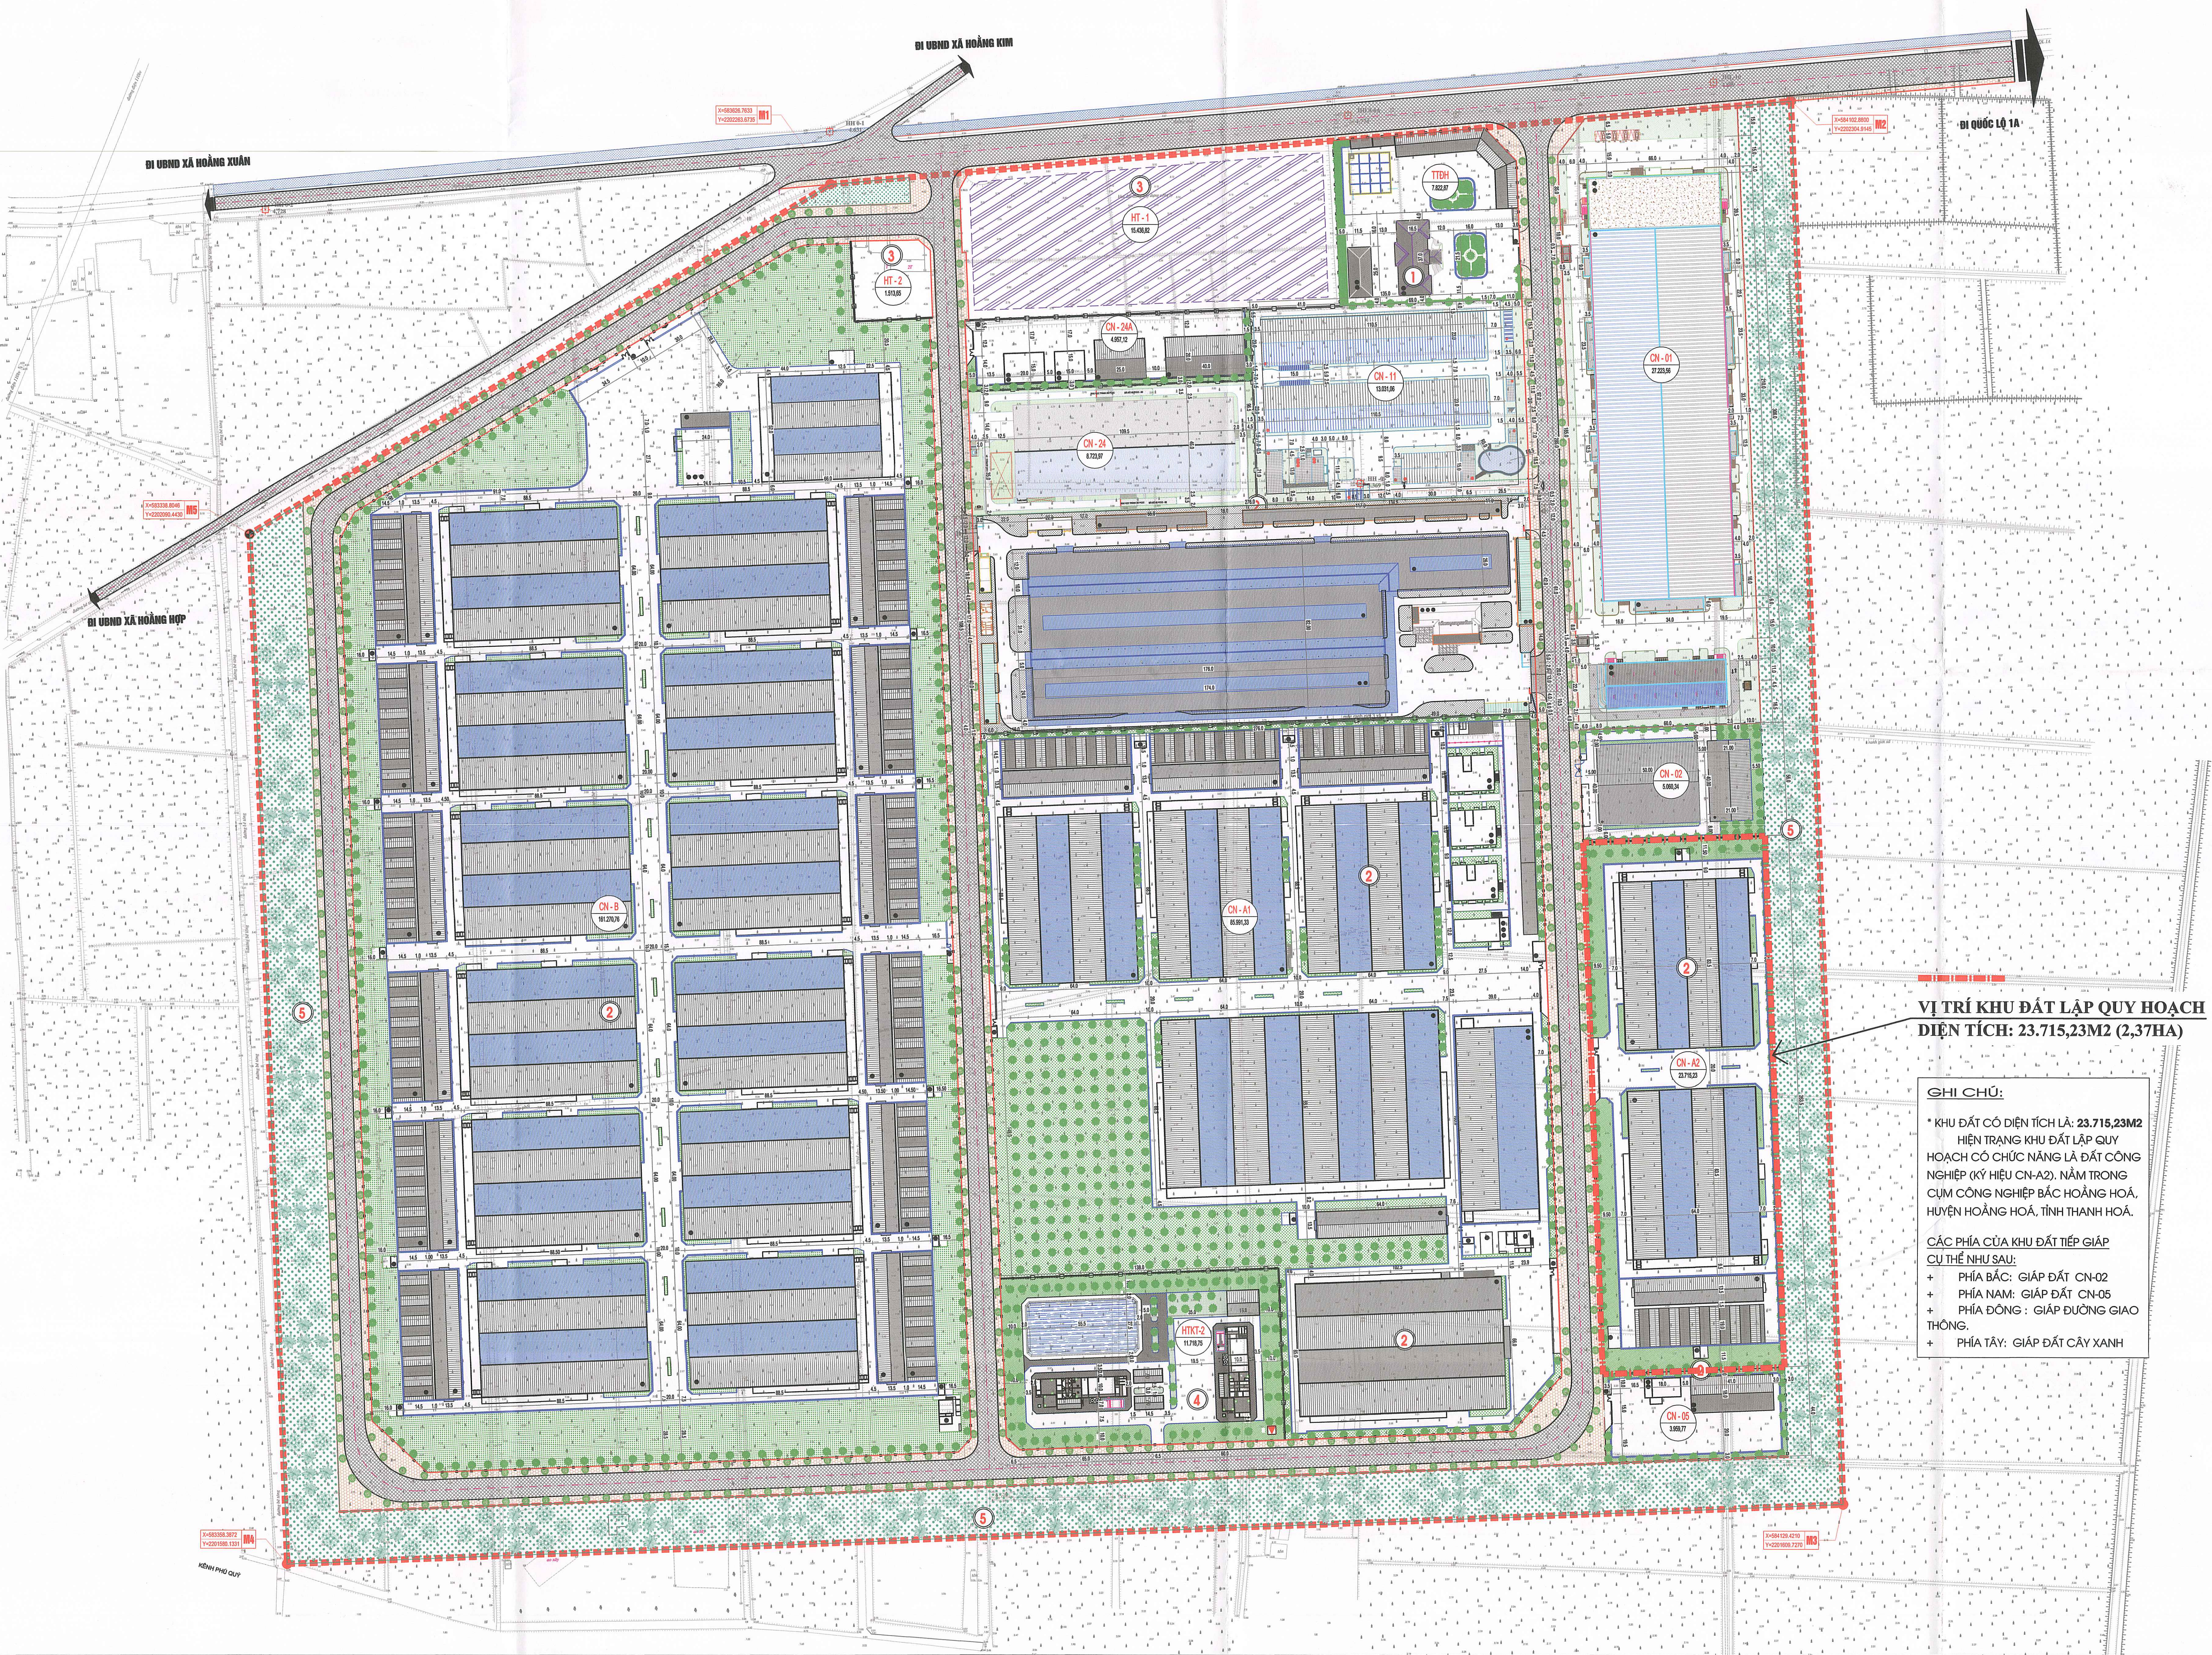

KÝ HIỆU

- RANH GIỚI KHU ĐẤT LẬP QUY HOẠCH
- GIỚI HẠN M1-M5: 50,0HA
- TRUNG TÂM ĐIỀU HÀNH
- XÍ NGHIỆP CÔNG NGHIỆP
- DỰ ÁN HIỆN TRẠNG
- CÔNG TRÌNH ĐẦU MỐI HTKT
- CÂY XANH CÁCH LY
- CÂY XANH VĨA HÈ
- CÂY XANH CẢNH QUAN
- A: KÝ HIỆU CHỨC NĂNG LỘ ĐẤT
- B: DIỆN TÍCH LỘ ĐẤT (M2)

CƠ QUAN PHÊ DUYỆT:
UBND HUYỆN HOÀNG HÓA

KÈM THEO QUYẾT ĐỊNH SỐ: ... /QĐ-UBND, NGÀY ... THÁNG ... NĂM 2025

ĐƠN VỊ THẨM ĐỊNH:
PHÒNG KT&HT HUYỆN HOÀNG HÓA
NAY LÀ PHÒNG KT, HT & ĐÔ THỊ)

KÈM THEO BÁO CÁO THẨM ĐỊNH SỐ: ... /BCTĐ-KT&HT, NGÀY ... THÁNG ... NĂM 2025

CHỦ ĐẦU TƯ:
CÔNG TY TNHH SAKURAI VIỆT NAM

KÈM THEO TỜ TRÌNH SỐ: ... /TTR-SAKURAI, NGÀY ... THÁNG ... NĂM 2025

CÔNG TRÌNH - ĐỊA ĐIỂM:
QUY HOẠCH TỔNG MẶT BẰNG XÂY DỰNG ĐIỀU CHỈNH
TỶ LỆ 1/500 NHÀ MÁY SAKURAI VIỆT NAM 2 - GIAI ĐOẠN 4
TẠI CỤM CÔNG NGHIỆP BẮC HOÀNG HOÁ, HUYỆN HOÀNG HOÁ,
TỈNH THANH HOÁ

TÊN BẢN VẼ:
SƠ ĐỒ VỊ TRÍ KHU ĐẤT LẬP QUY HOẠCH

BẢN VẼ:	QH-01	GHPH A0	TỶ LỆ: 1/500	NĂM 2025
THIẾT KẾ:	KTS. NGUYỄN VĂN DUY			
CHỦ TRÌ:	KTS. ĐỖ TẤT BÌNH			
CHỦ NHIỆM:				
TRƯỞNG PHÒNG:	KS. DƯƠNG TUẤN ANH			
QL KỸ THUẬT:	KS. TRẦN QUỐC HẢI			

GIÁM ĐỐC:

ĐỖ TẤT BÌNH

ĐƠN VỊ THIẾT KẾ:
CÔNG TY CP THIẾT KẾ VÀ XÂY DỰNG BWIN
BWIN DESIGN AND BUILD JSC

ĐIA CHỈ: 33 LÊ THẠCH - P. TRƯỜNG THỊ - TP. THANH HÓA - THANH HOÁ
VĂN PHÒNG: CHANG CỨ 379 - PHƯỜNG DÔNG HƯƠNG - TP. THANH HÓA
EMAIL: bwin@bwin.vn
ĐT: 0986.000111 - 0986.519999

VỊ TRÍ KHU ĐẤT LẬP QUY HOẠCH
DIỆN TÍCH: 23.715,23M2 (2,37HA)

GHI CHÚ:

* KHU ĐẤT CÓ DIỆN TÍCH LÀ: 23.715,23M2
HIỆN TRẠNG KHU ĐẤT LẬP QUY
HOẠCH CÓ CHỨC NĂNG LÀ ĐẤT CÔNG
NGHIỆP (KÝ HIỆU CN-A2), NẪM TRONG
CỤM CÔNG NGHIỆP BẮC HOÀNG HOÁ,
HUYỆN HOÀNG HOÁ, TỈNH THANH HOÁ.

CÁC PHÍA CỦA KHU ĐẤT TIẾP GIÁP
CỤ THỂ NHƯ SAU:

- + PHÍA BẮC: GIÁP ĐẤT CN-02
- + PHÍA NAM: GIÁP ĐẤT CN-05
- + PHÍA ĐÔNG: GIÁP ĐƯỜNG GIAO THÔNG.
- + PHÍA TÂY: GIÁP ĐẤT CÂY XANH